


СХЕМА РОЗТАШУВАННЯ ТЕРИТОРІЇ В СИСТЕМІ ПЛАНУВАЛЬНОЇ СТРУКТУРИ НАСЕЛЕНОГО ПУНКТУ.

Викопіювання з публічної кадастрової карти

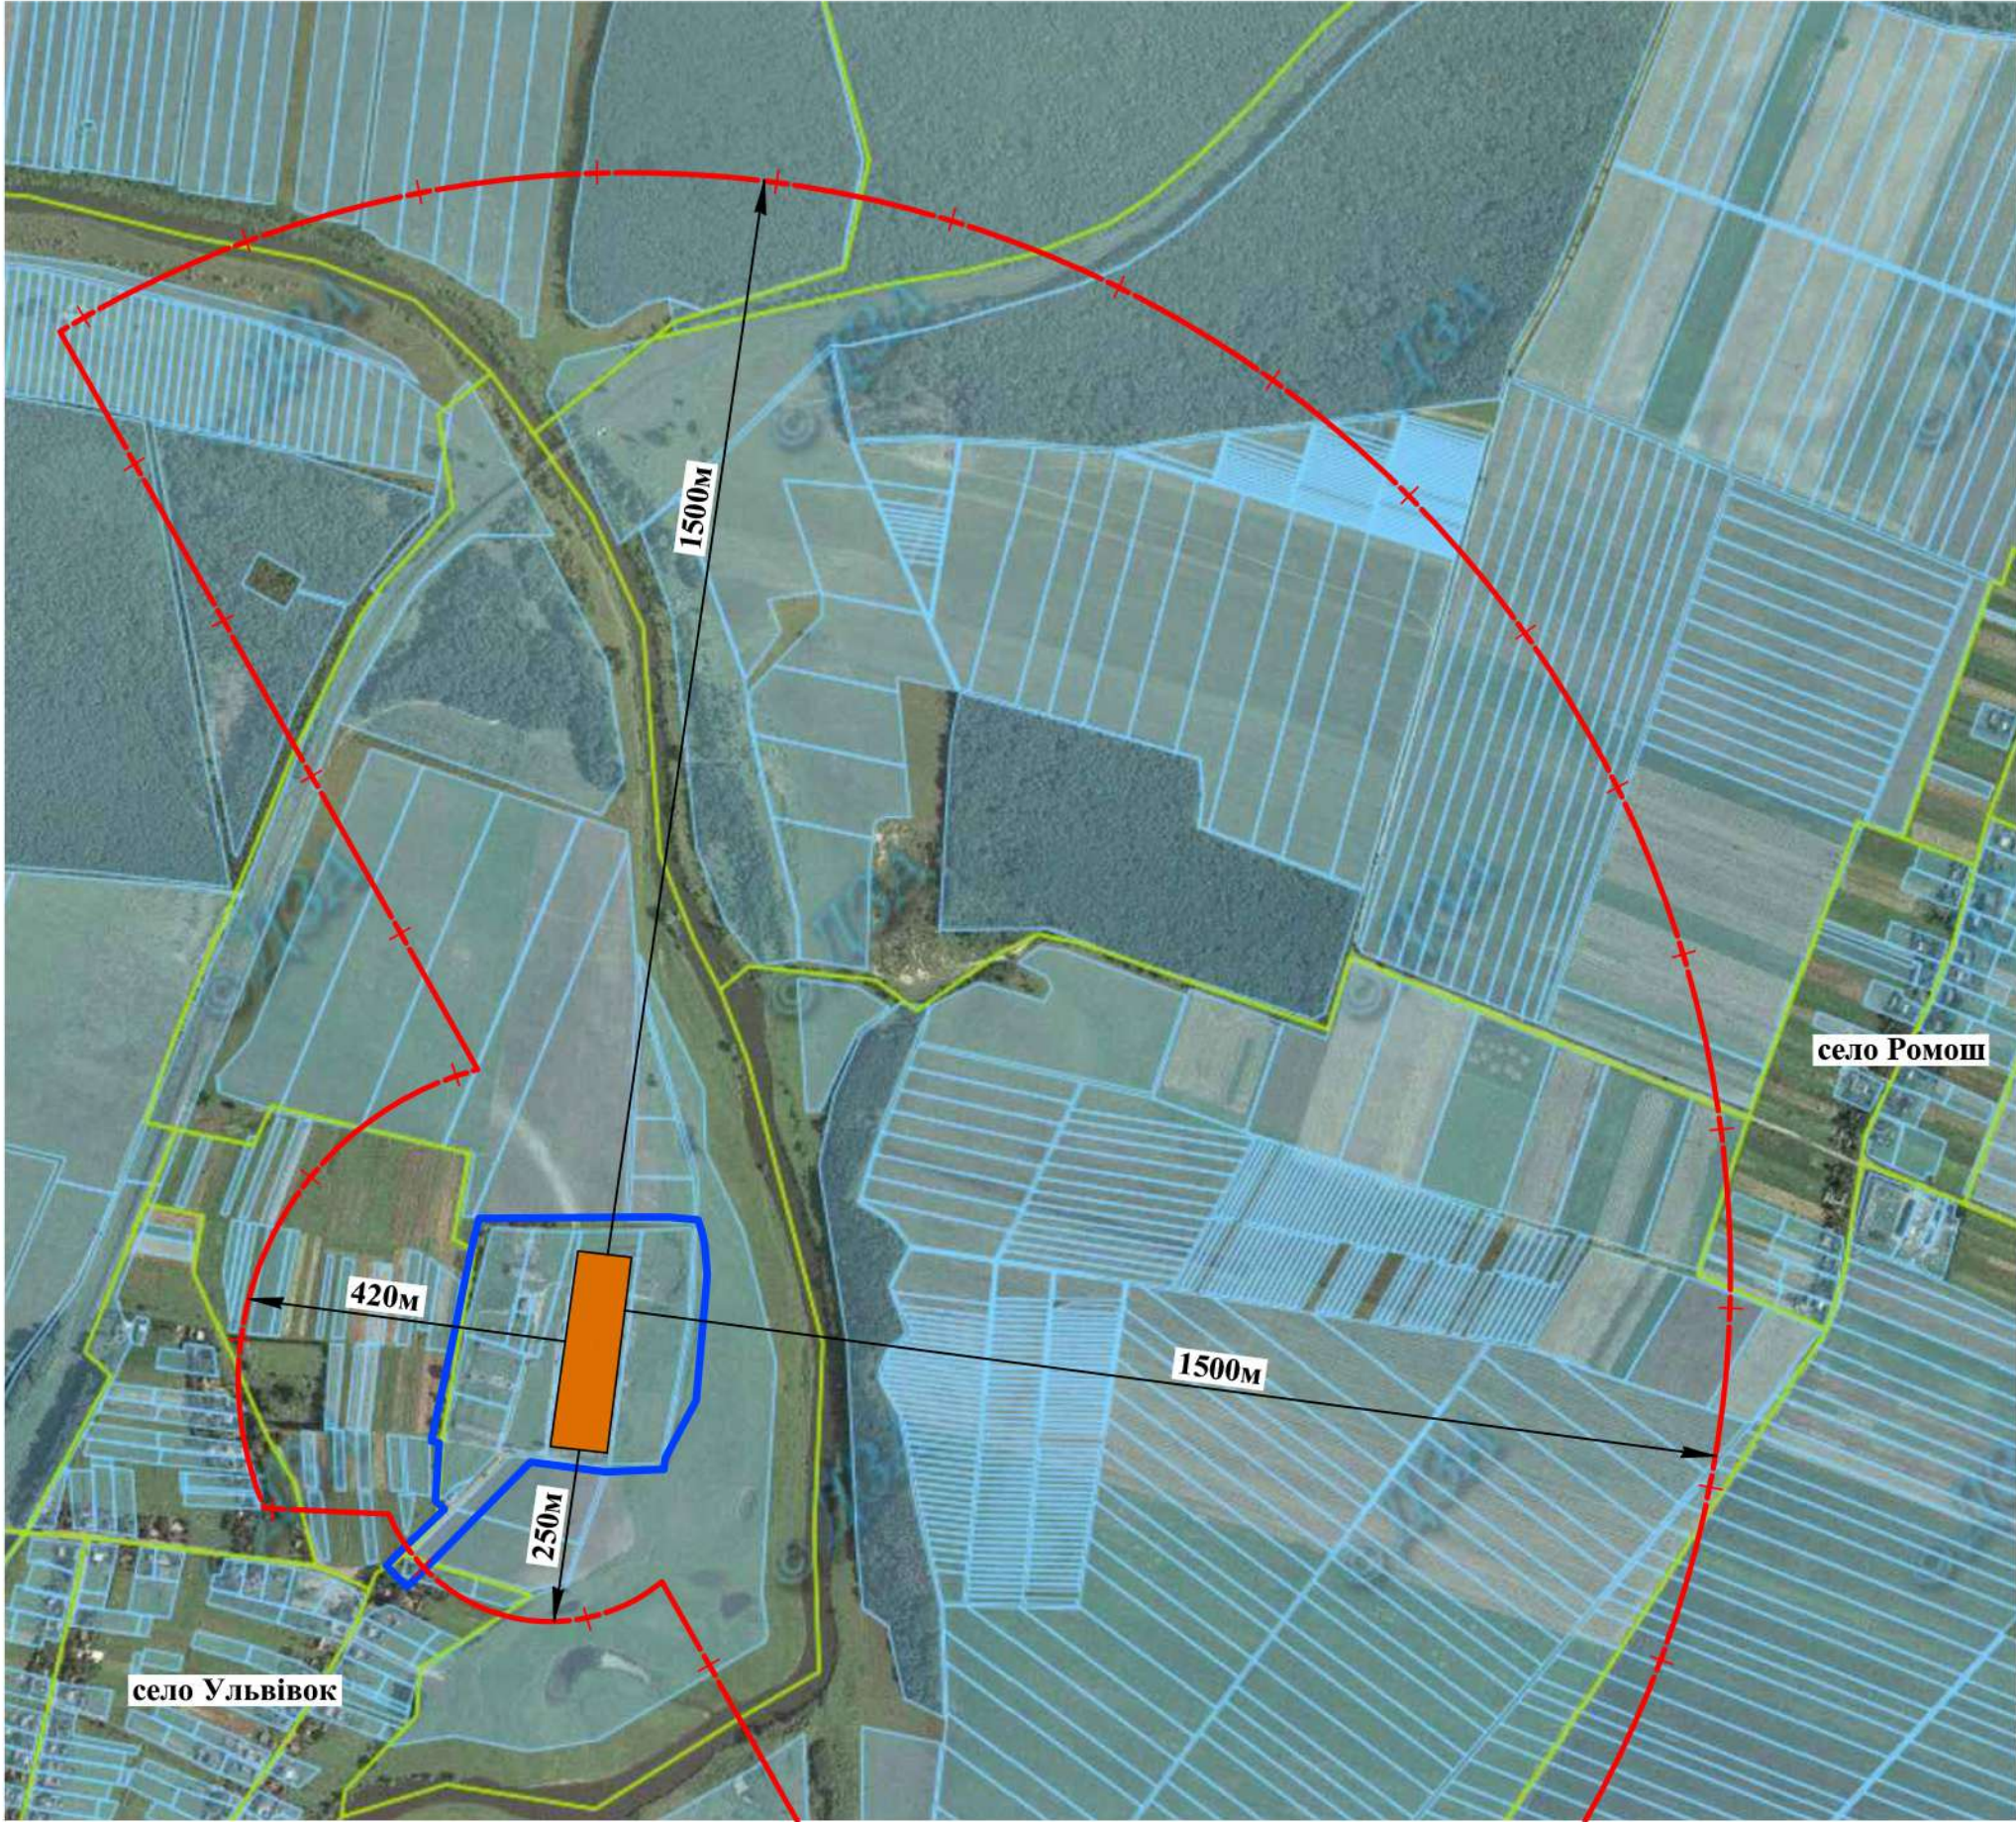


в центр села Ульвів
до села Теляж

УМОВНІ ПОЗНАЧЕННЯ:

МЕЖІ ТЕРИТОРІЇ

- Існуючі

Проект.
- межа населеного пункту
- ФУНКЦІОНАЛЬНЕ ПРИЗНАЧЕННЯ ТЕРИТОРІЇ
- територія житлової садибної забудови
- ущільнення
- територія громадської забудови
- територія виробнича
- територія транспортної інфраструктури
- територія інженерної інфраструктури
- територія комунальних об'єктів
- територія сільськогосподарського призначення
- сільськогосподарське товарне виробництво (паї)
- сіножаті (сінокосіння), пасовища
- територія озеленення загального користування
- ліс
- територія прибережно-захисна
- територія об'єктів для відпочинку та зеленого туризму
- зона охорони археологічного культурного шару
- територія історико-культурного призначення
- ПОКРИТТЯ ПОВЕРХНІ
- болото
- річки, струмки, канали
- водний об'єкт
- чагарники
- територія опрацювання проекту внесення змін
- зона розташування крайніх свинарників
- санітарно-захисна зона діючого підприємства згідно обґрунтування НАУКОВОЇ ОЦІНКИ

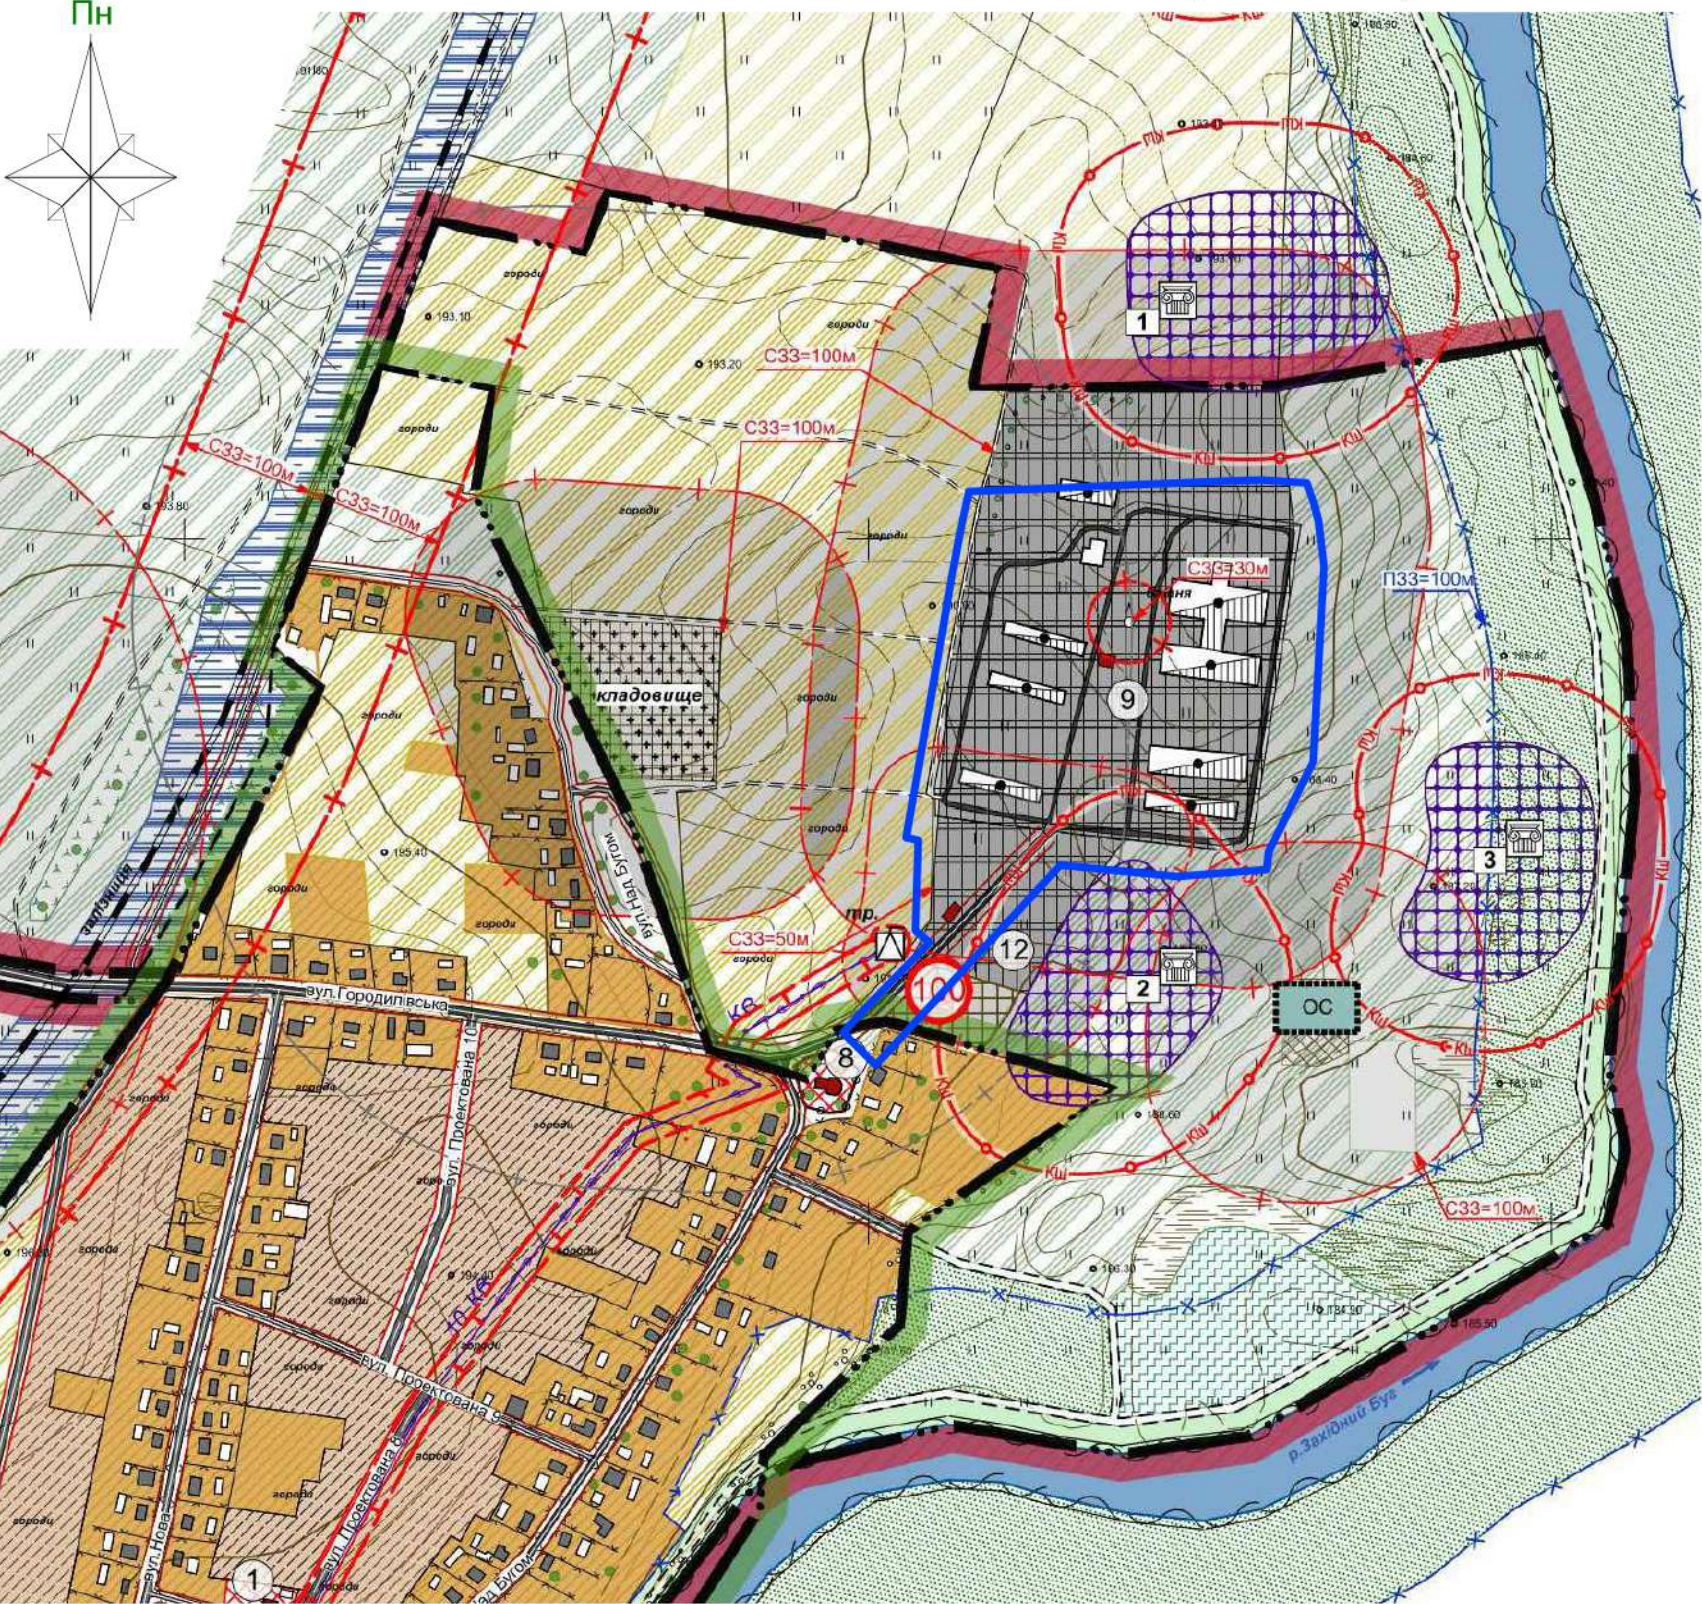

Викопіювання з генерального плану села Ульвів

						Шифр: 004/2025		
						Проект внесення змін до містобудівної документації "Детальний план території для реконструкції колишнього Господарського двору в с.Ульвів на вул. Над Бугом" Шептицького району Львівської області		
Зм.	Кільк.	Арк.	№ док.	Підпис	Дата	Детальний план території	Стадія	Аркуш
Серг. арх.	Данилюк Т.						ДПТ	1
Виконав	Щербата В.							8
Перевірив	Данилюк Т.					Схема розташування території в системі планувальної структури населеного пункту.	ТОВ "Центр планування території"	