



Схема розташування населеного пункту в системі розселення село Смиків Шептицького району Львівської області.

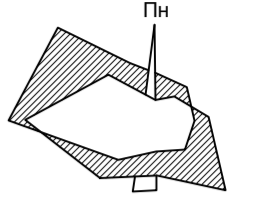

Ситуаційна схема

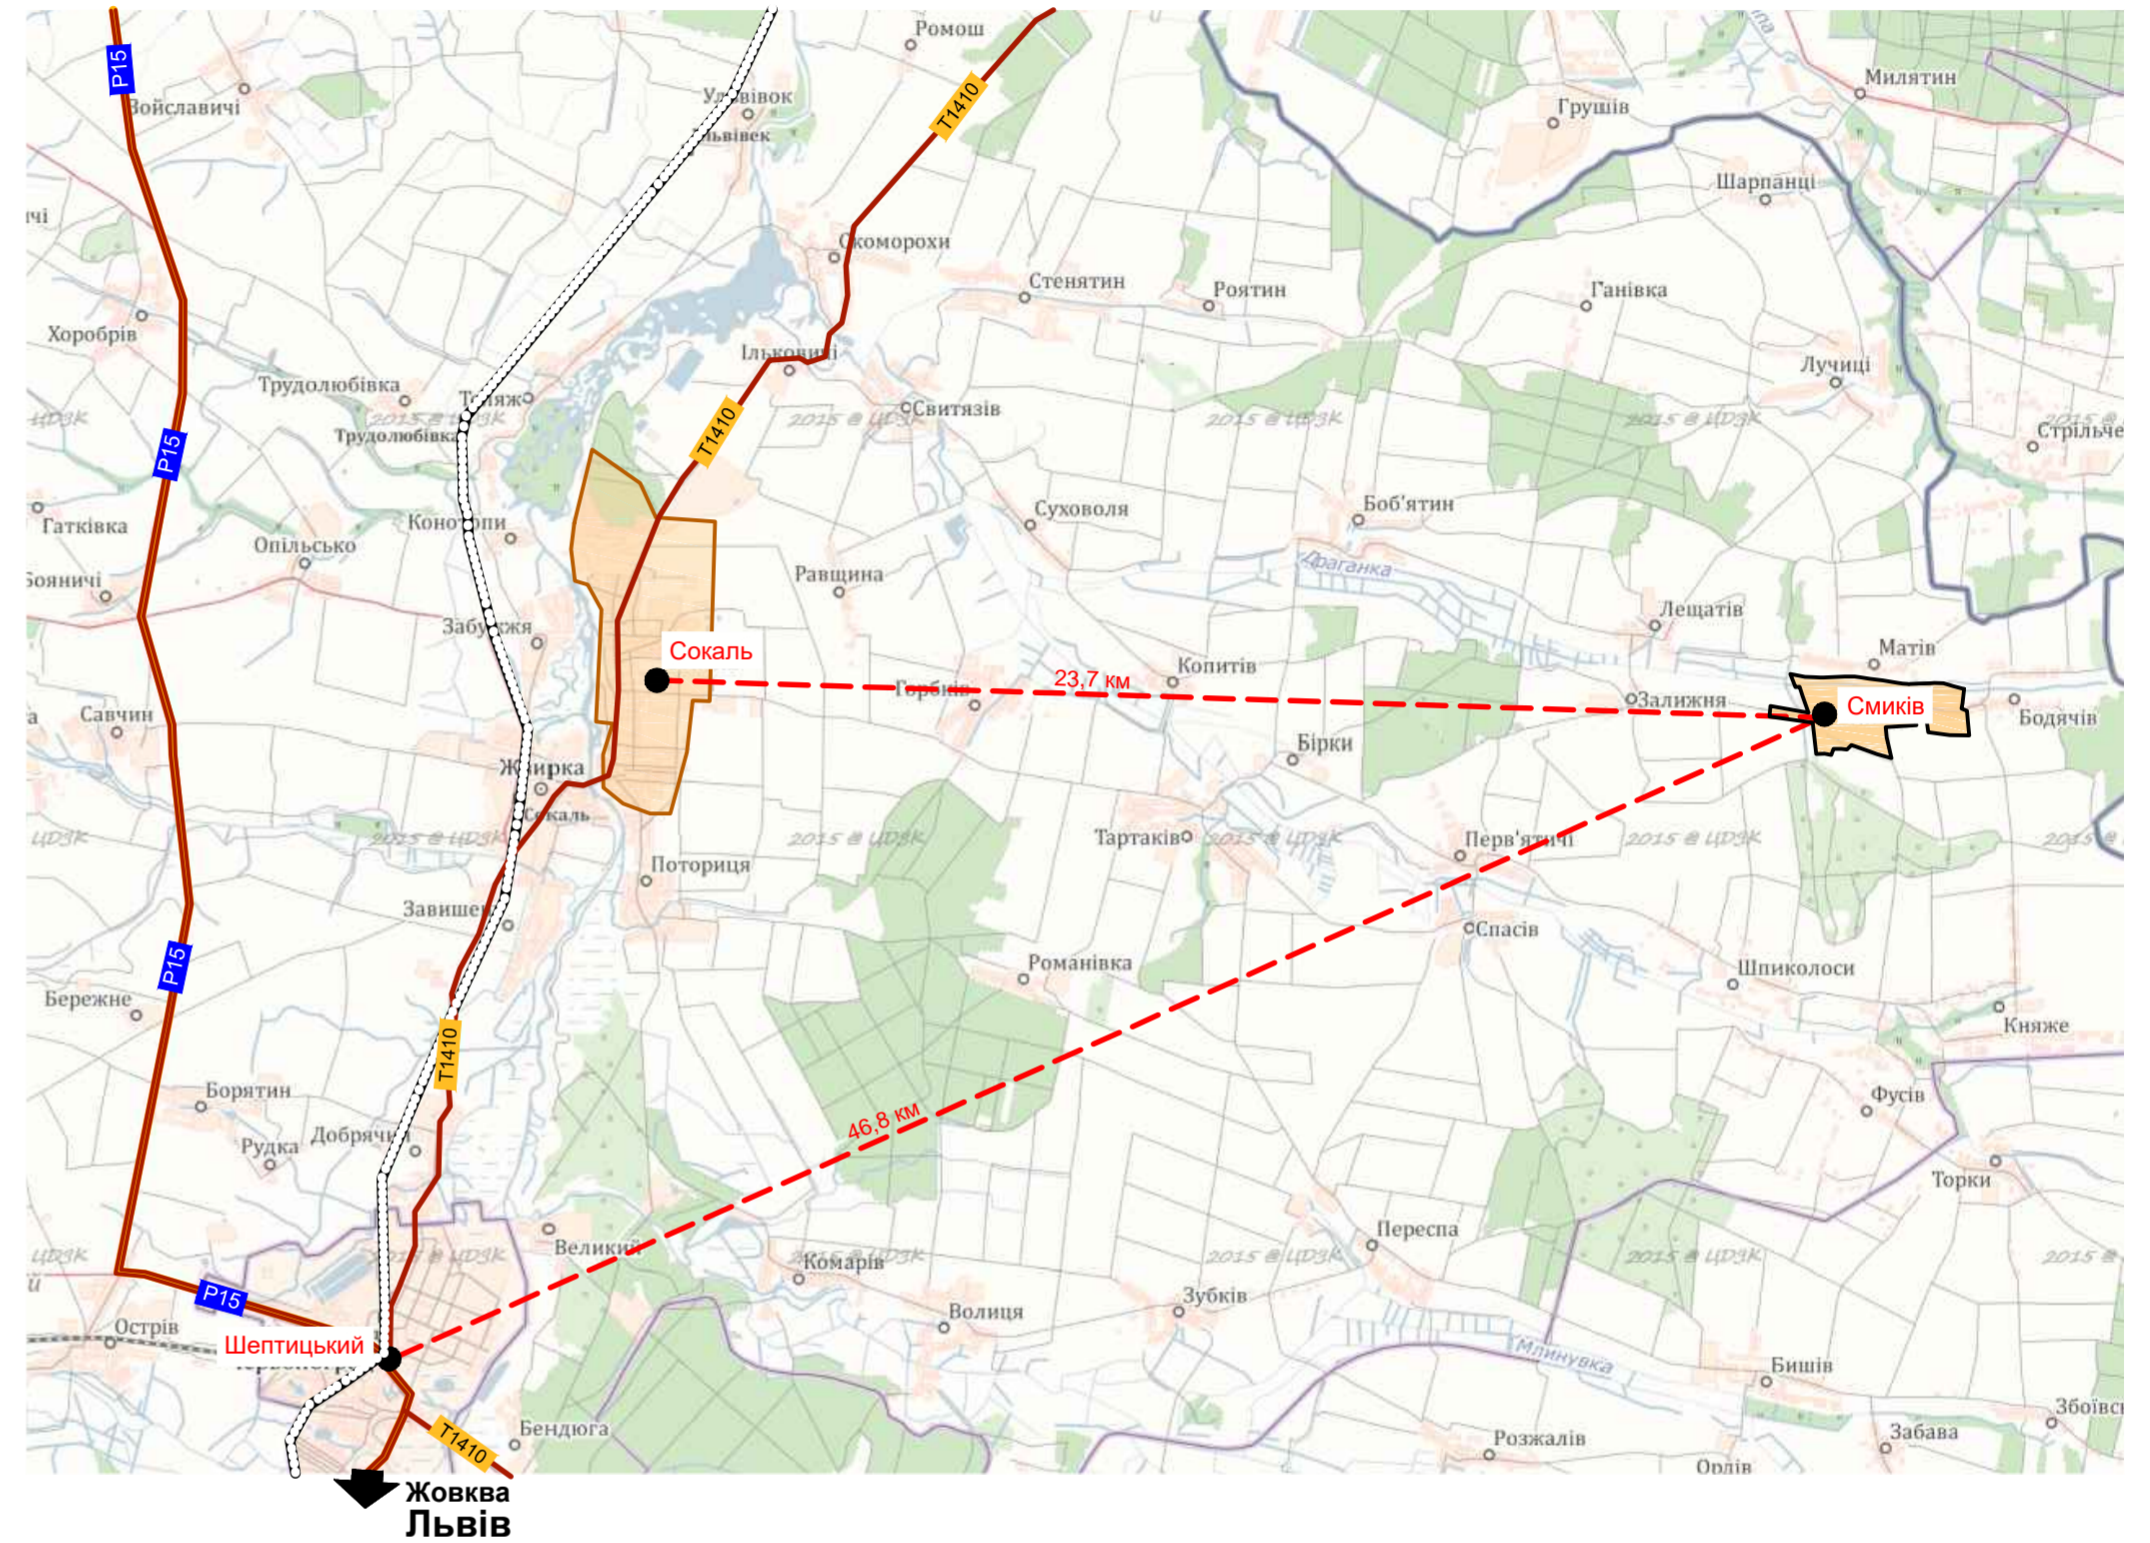

- МІЖНАРОДНІ ДОРОГИ
- АВТОМОБІЛЬНІ ПУНКТИ ПРОПУСКУ
- ЗАЛІЗНИЧНІ ПУНКТИ ПРОПУСКУ
- ПУНКТИ СЕРВІСУ НА АВТОМОБІЛЬНИХ ДОРОГАХ
- ВОДОЗАБОРИ
- ПОЛІГОНИ ТВЕРДИХ ПОБУТОВИХ ВІДХОДІВ
- ОЧИСТНІ СПОРУДИ
- межі району
- автодорога районного значення
- автодорога територіального значення
- залізниця
- межі населеного пункту Смиків

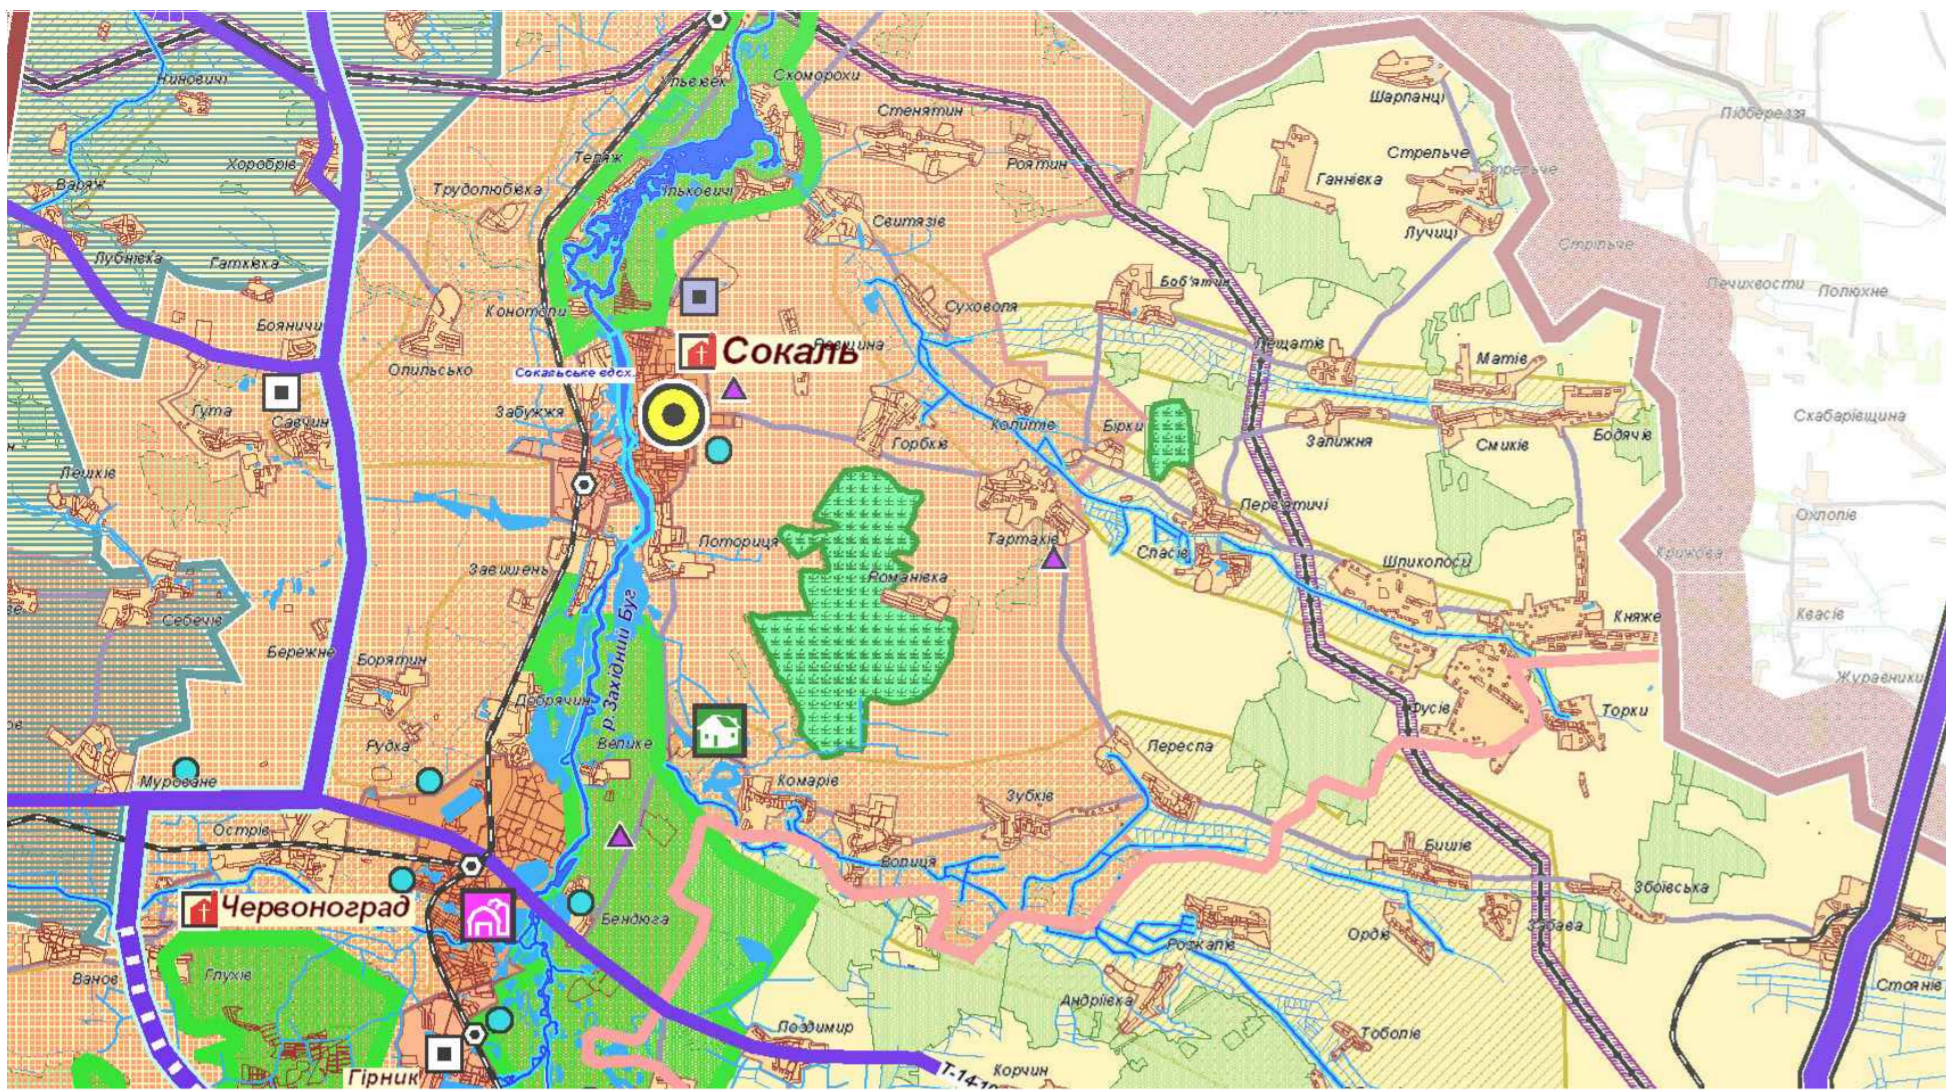


Схема транспортних зв'язків


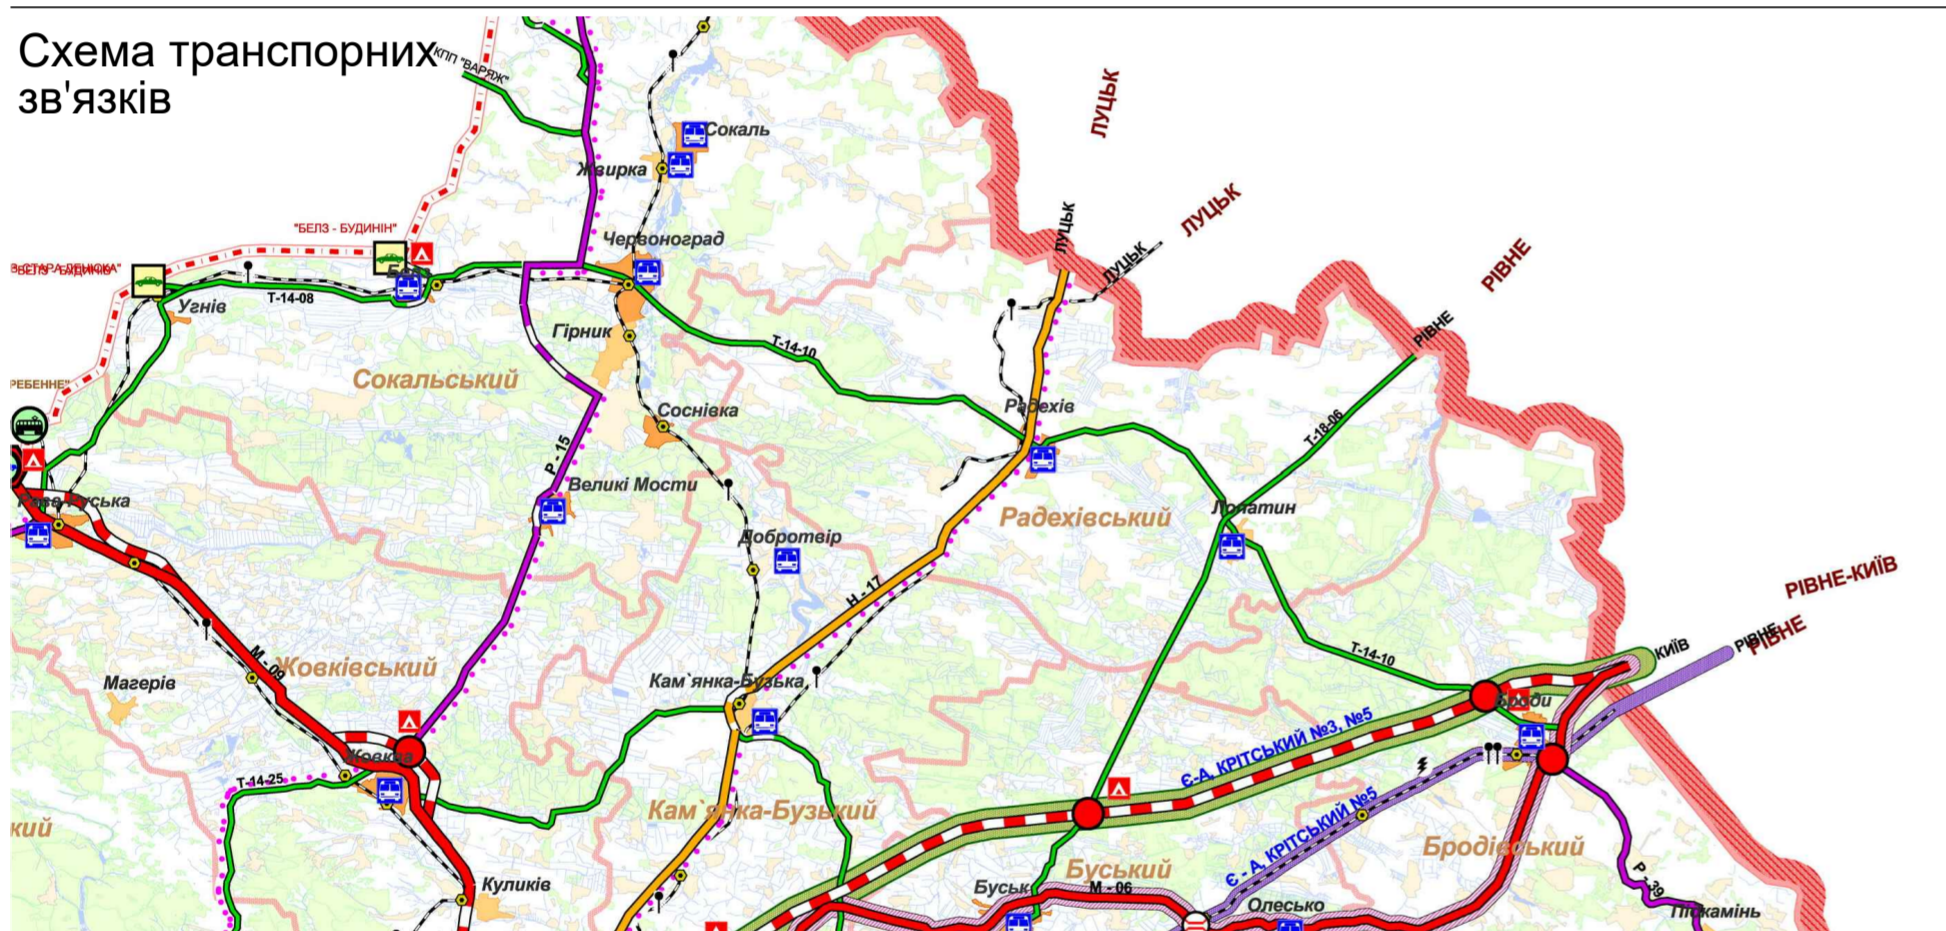


Схема водопостачання і водовідведення

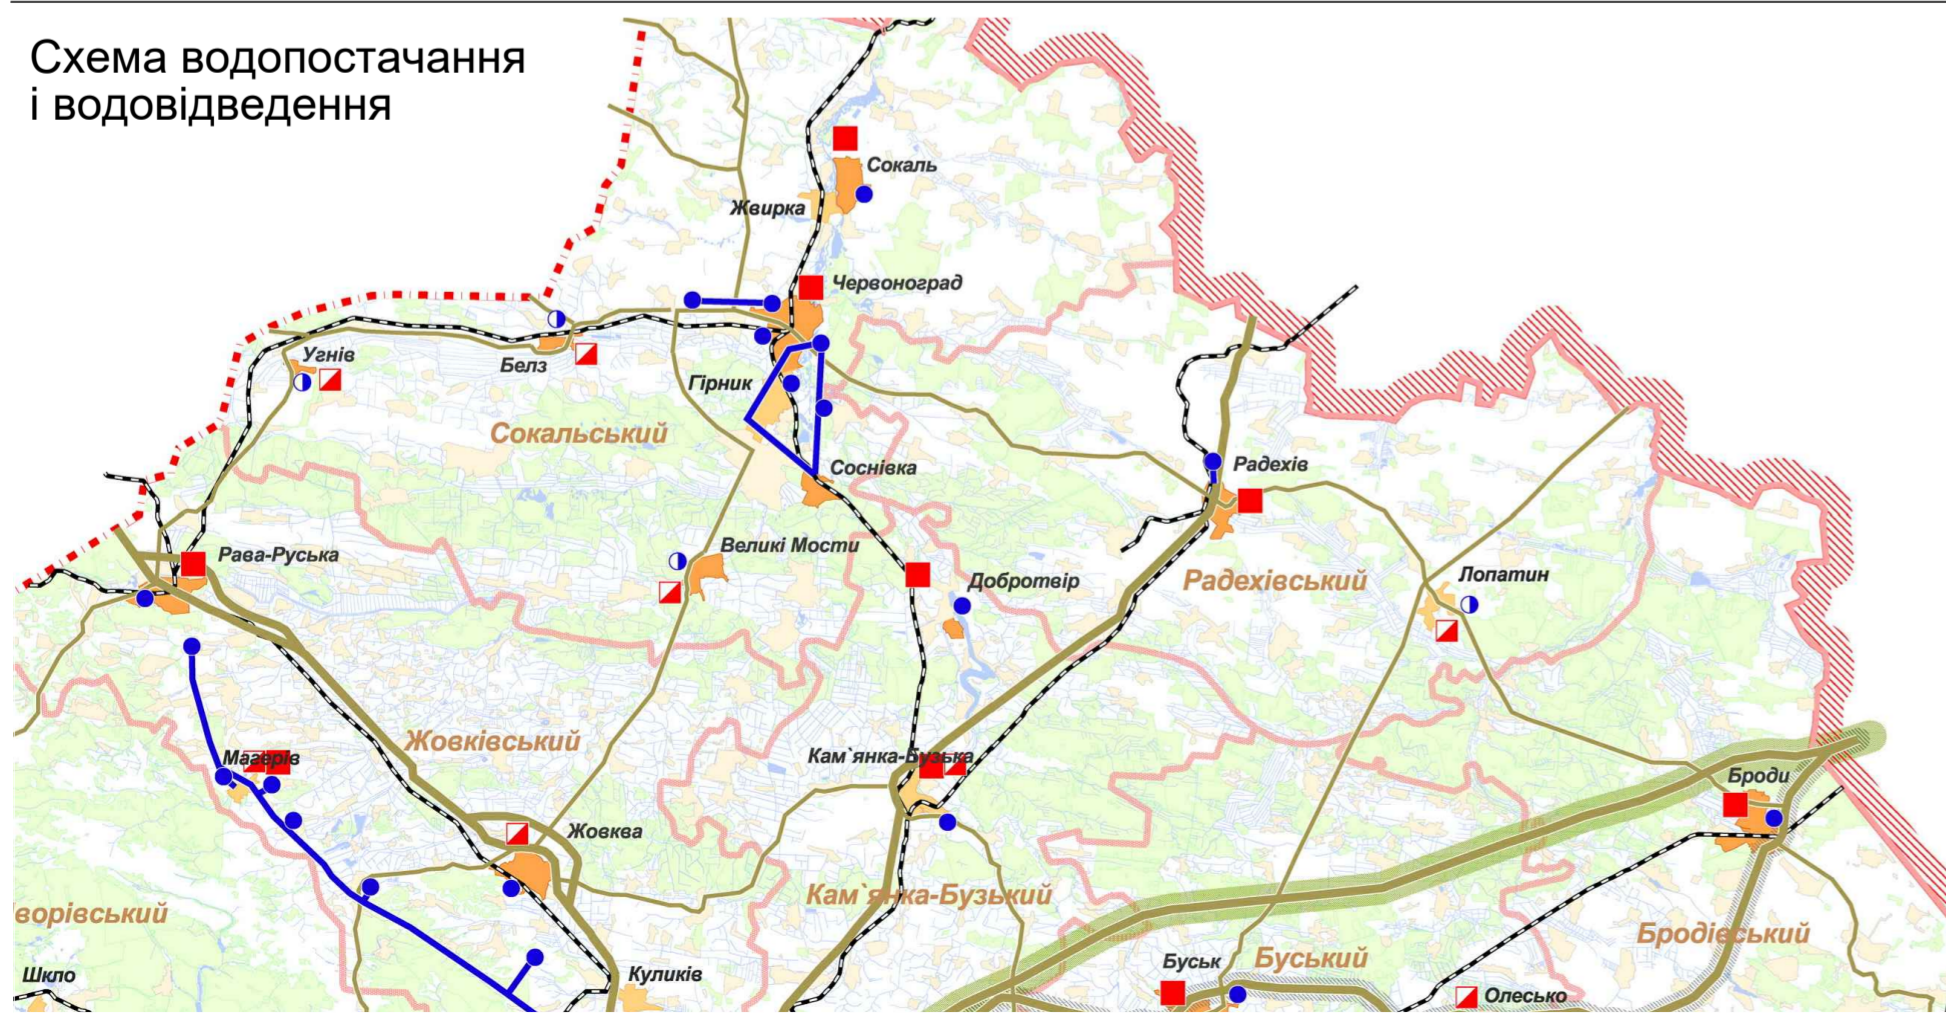

						33/2018-ГП			
						Генеральний план с.Смиків Шептицького району Львівської області			
Зм.	Кільк.	Арк.	№ док.	Підпис	Дата	Генплан	Стадія	Аркуш	Аркушів
							ГП	1	6
ГАП						Схема розташування населеного пункту в системі розселення.	ТОВ "Центр планування території"		
Розробив									
Перевірив									
Норм. контр.									