



План існуючого використання території. Схема існуючих планувальних обмежень  
село Смиків Шептицького району Львівської області.  
М 1:5000

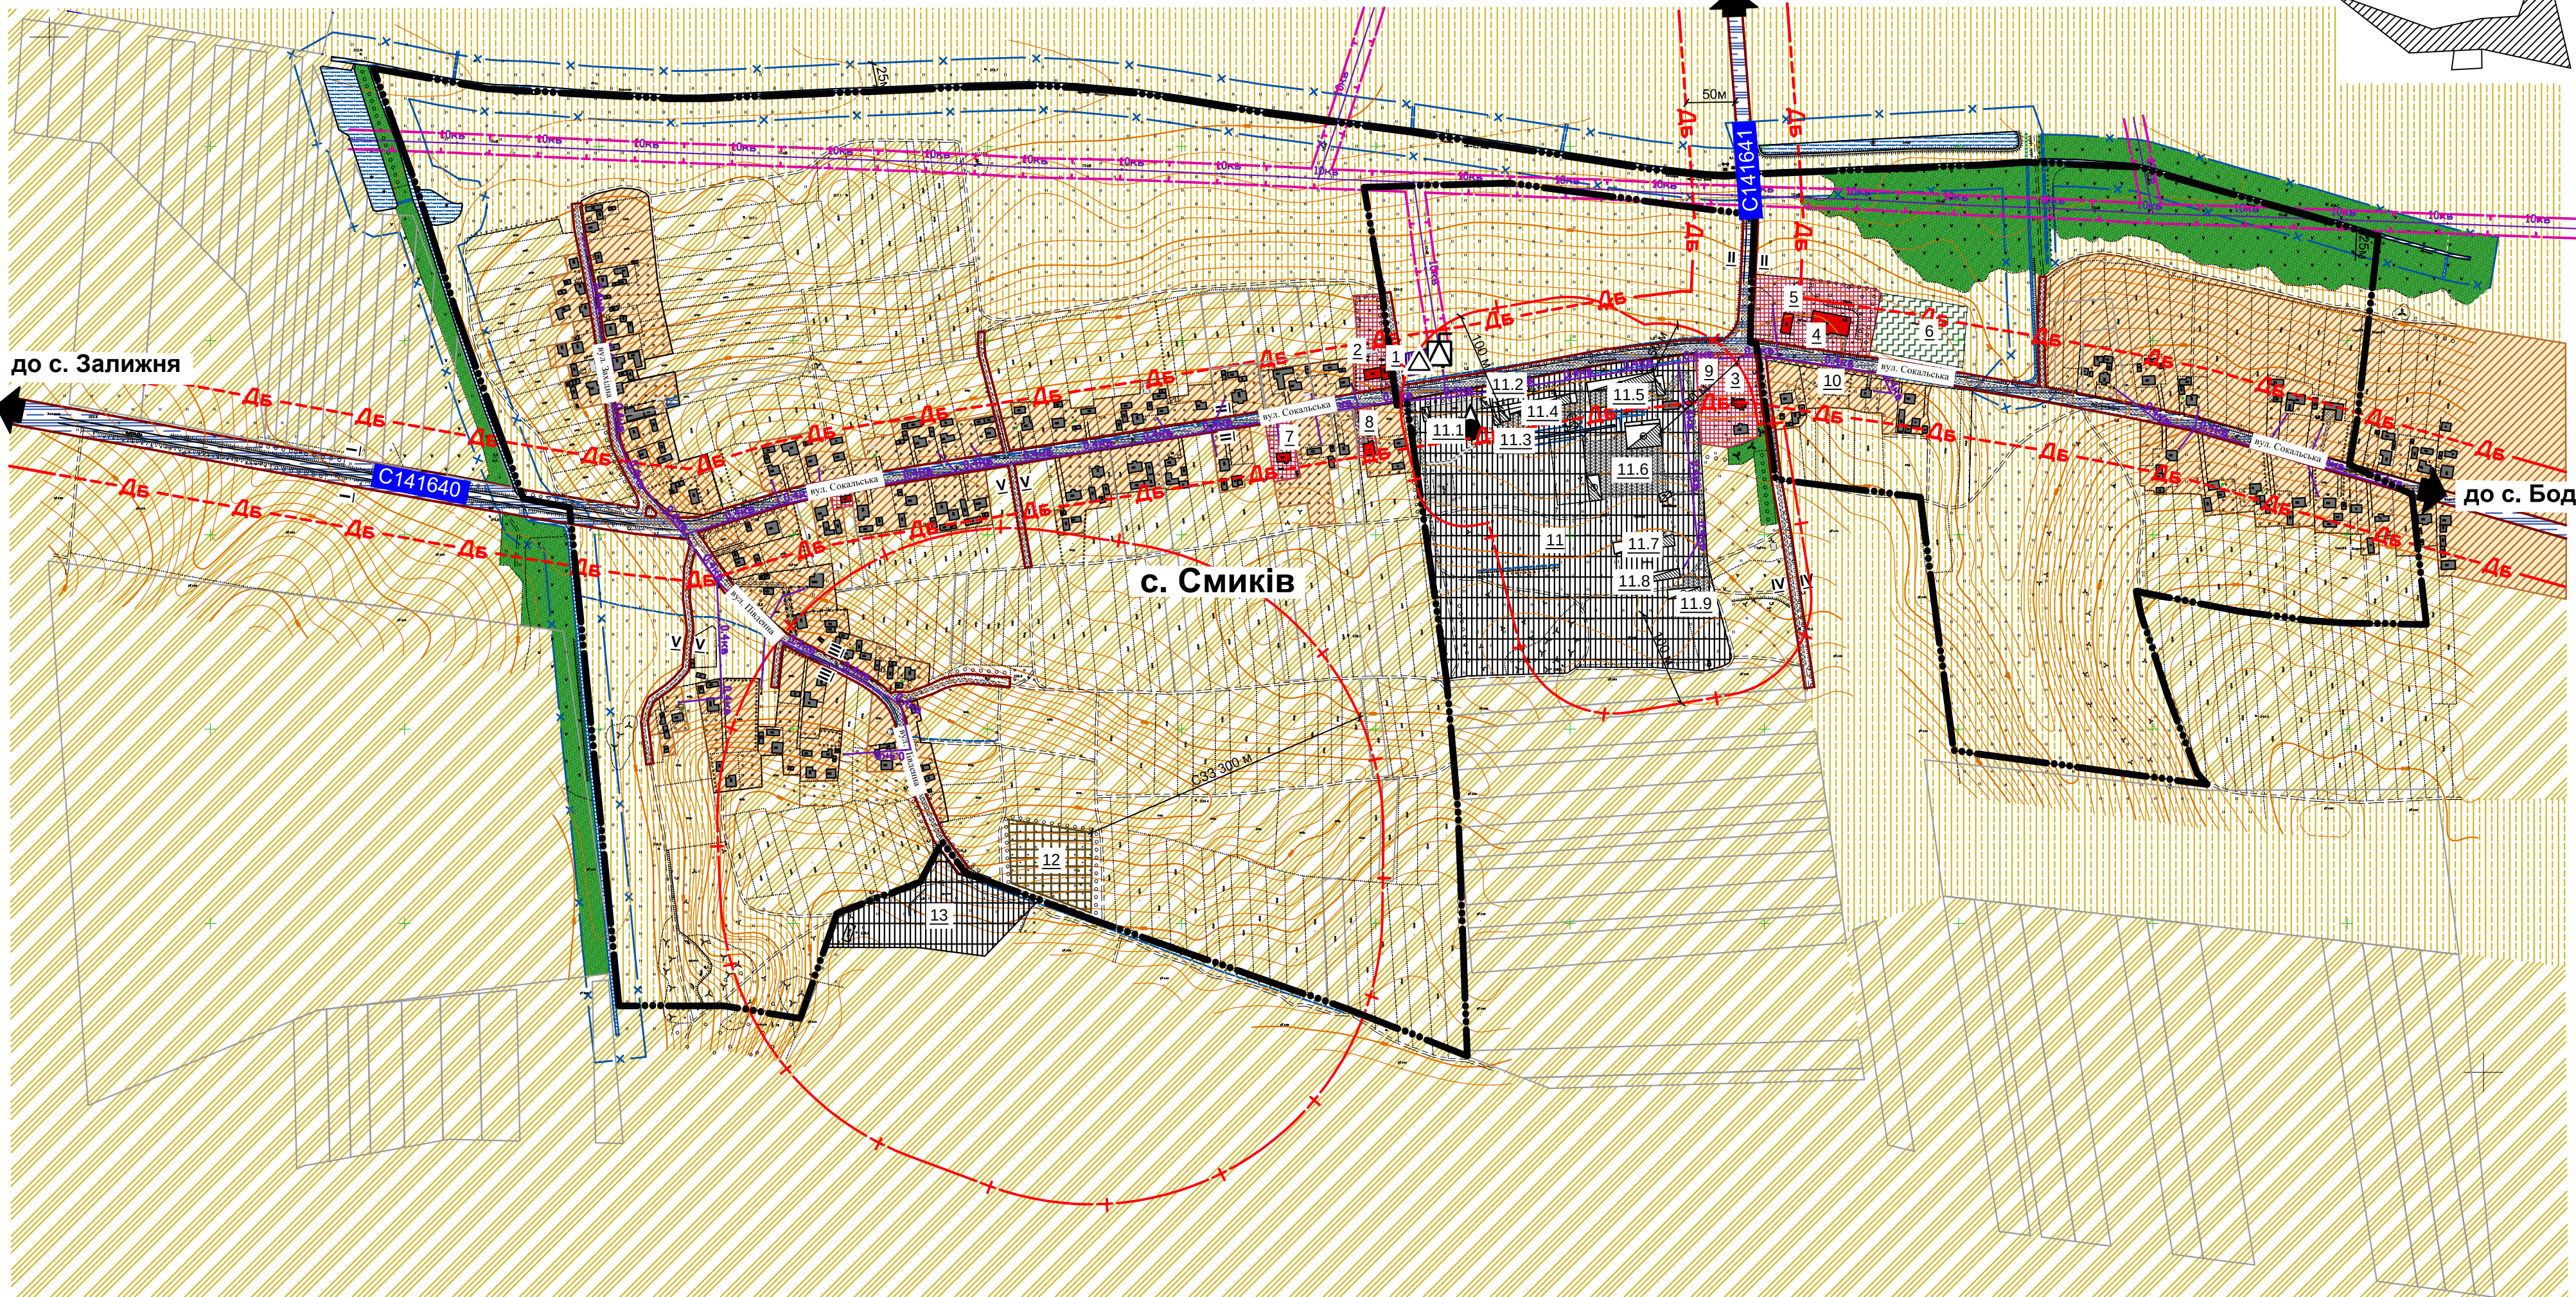

ЕКСПЛІКАЦІЯ:

| № п/п | Найменування                                       | Примітка |
|-------|----------------------------------------------------|----------|
| 1.    | Адмін. будівля ( сільська рада, пошта, бібліотека) | Існ.     |
| 2.    | Дитячий садок                                      | Існ.     |
| 3.    | Церква святого Архистратига Михаїла                | Існ.     |
| 4.    | Народний дім                                       | Існ.     |
| 5.    | Спортзал                                           | Існ.     |
| 6.    | Спорткомплекс (кол. спортивний майданчик)          | Реконс.  |
| 7.    | Амбулаторія, ФАП                                   | Існ.     |
| 8.    | Магазин                                            | Існ.     |
| 9.    | Пам'ятник Небесної Сотні                           | Існ.     |
| 10.   | Пам'ятник Другої світової війни                    | Існ.     |
| 11.   | Господарський двір                                 | Існ.     |
| 11.1  | Гараж і піднавіс                                   | Існ.     |
| 11.2  | Склад                                              | Існ.     |
| 11.3  | Виробництво пам'ятників                            | Існ.     |
| 11.4  | Зерносклад                                         | Існ.     |
| 11.5  | Гаражі, зерносклад                                 | Існ.     |
| 11.6  | Зерносклад, Тік                                    | Існ.     |
| 11.7  | Автомайстерня                                      | Існ.     |
| 11.8  | Свинарник                                          | Існ.     |
| 11.9  | Гараж                                              | Існ.     |
| 12.   | Кладовище                                          | Існ.     |
| 13.   | Господарський двір                                 | Існ.     |

ПОПЕРЕЧНІ ПРОФІЛІ ЖИТЛОВИХ ВУЛИЦЬ ТА АВТОДОРІГ:

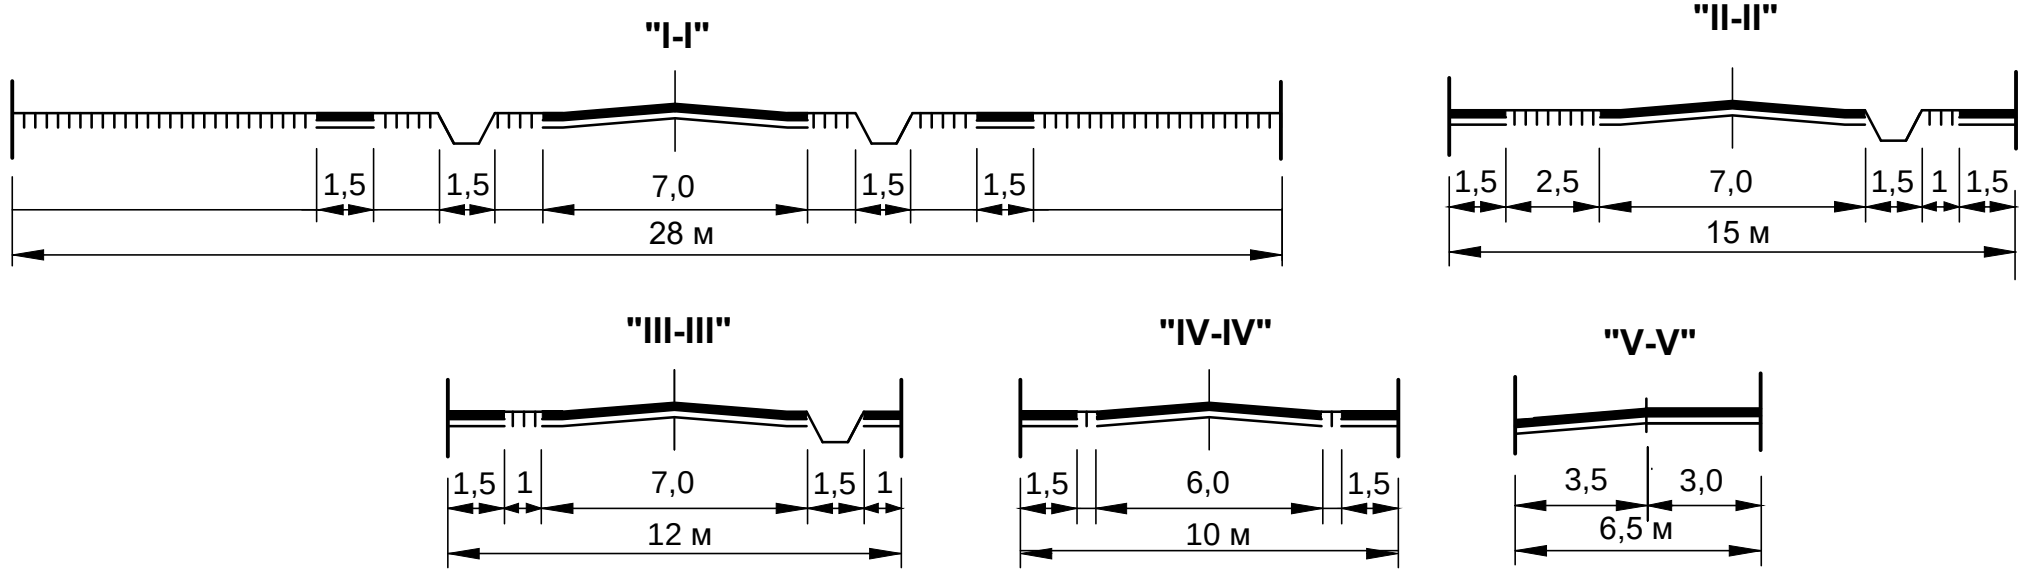

УМОВНІ ПОЗНАЧЕННЯ:

| Існ. | Найменування                                                              |
|------|---------------------------------------------------------------------------|
|      | Межа Опільської сільської ради                                            |
|      | Межа населеного пункту                                                    |
|      | Територія житлової садибної забудови                                      |
|      | Територія громадської забудови                                            |
|      | Громадська будівля                                                        |
|      | Житловий будинок (капітальний/некапітальний)                              |
|      | Житловий будинок запроєктований раніше                                    |
|      | Нежитлова будівля (вогнестійка/невогнест.)                                |
|      | Виробнича будівля                                                         |
|      | Територія інженерної інфраструктури                                       |
|      | Територія рекреаційного призначення                                       |
|      | Територія сільськогосподарського призначення (города / пасовище, сінокіс) |
|      | Тер. зелених насадж. загального користув.                                 |
|      | Територія зелених насадж. спецпризначення                                 |
|      | Територія лісгосподарського призначення                                   |
|      | Територія виробничого призначення                                         |
|      | Територія транспортної інфраструктури                                     |
|      | Територія кладовища                                                       |
|      | Водний об'єкт                                                             |
|      | Червоні лінії вулиць                                                      |
|      | вул. І. Франка                                                            |
|      | Вулиці та проїзди з твердим покриттям                                     |
|      | Охоронна зона                                                             |
|      | Прибережно-захисна смуга                                                  |
|      | Зона санітарної охорони свердловини                                       |
|      | Санітарно-захисна зона                                                    |
|      | Зона акустичного впливу                                                   |
|      | Газопровід середнього тиску                                               |
|      | Газопровід низького тиску                                                 |
|      | Повітряна ЛЕП 10 кВ                                                       |
|      | Повітряна ЛЕП 0.4 кВ                                                      |
|      | Повітряні лінії зв'язку                                                   |
|      | Комплектна трансформаторна підстанція                                     |
|      | Водозабірна свердловина                                                   |
|      | Резервуари запасу води                                                    |
|      | Водонапірна насосна станція                                               |
|      | Газорозподільчий пункт                                                    |
|      | Територія об'єкту культурної та археологічної спадщини                    |
|      | Зона охорони археологічного культурн. шару                                |

|              |            |      |        |        |      |                                                                                             |
|--------------|------------|------|--------|--------|------|---------------------------------------------------------------------------------------------|
|              |            |      |        |        |      | 33/2018-ГП                                                                                  |
|              |            |      |        |        |      | Генеральний план с. Смиків<br>Шептицького району Львівської області                         |
| Зм.          | Кільк.     | Арк. | № док. | Підпис | Дата | Генплан                                                                                     |
| ГАП          | Данилюк Т. |      |        |        |      | Стадія                                                                                      |
| Розробив     | Щербата В. |      |        |        |      | Аркуш                                                                                       |
| Перевірив    | Данилюк Т. |      |        |        |      | ГП                                                                                          |
| Норм. контр. | Данилюк Т. |      |        |        |      | 2                                                                                           |
|              |            |      |        |        |      | 6                                                                                           |
|              |            |      |        |        |      | План існуючого використання території.<br>Схема існуючих планувальних обмежень.<br>М 1:5000 |
|              |            |      |        |        |      | ТОВ<br>"Центр планування<br>території"                                                      |

Даний аркуш розроблений на основі плану топографічного знімання території виконаного  
ФОП "Білоус Віталій Віталійович" в 2018 році