


Схема розсташування території у планувальній структурі м. Сокаль Шептицького району Львівської області

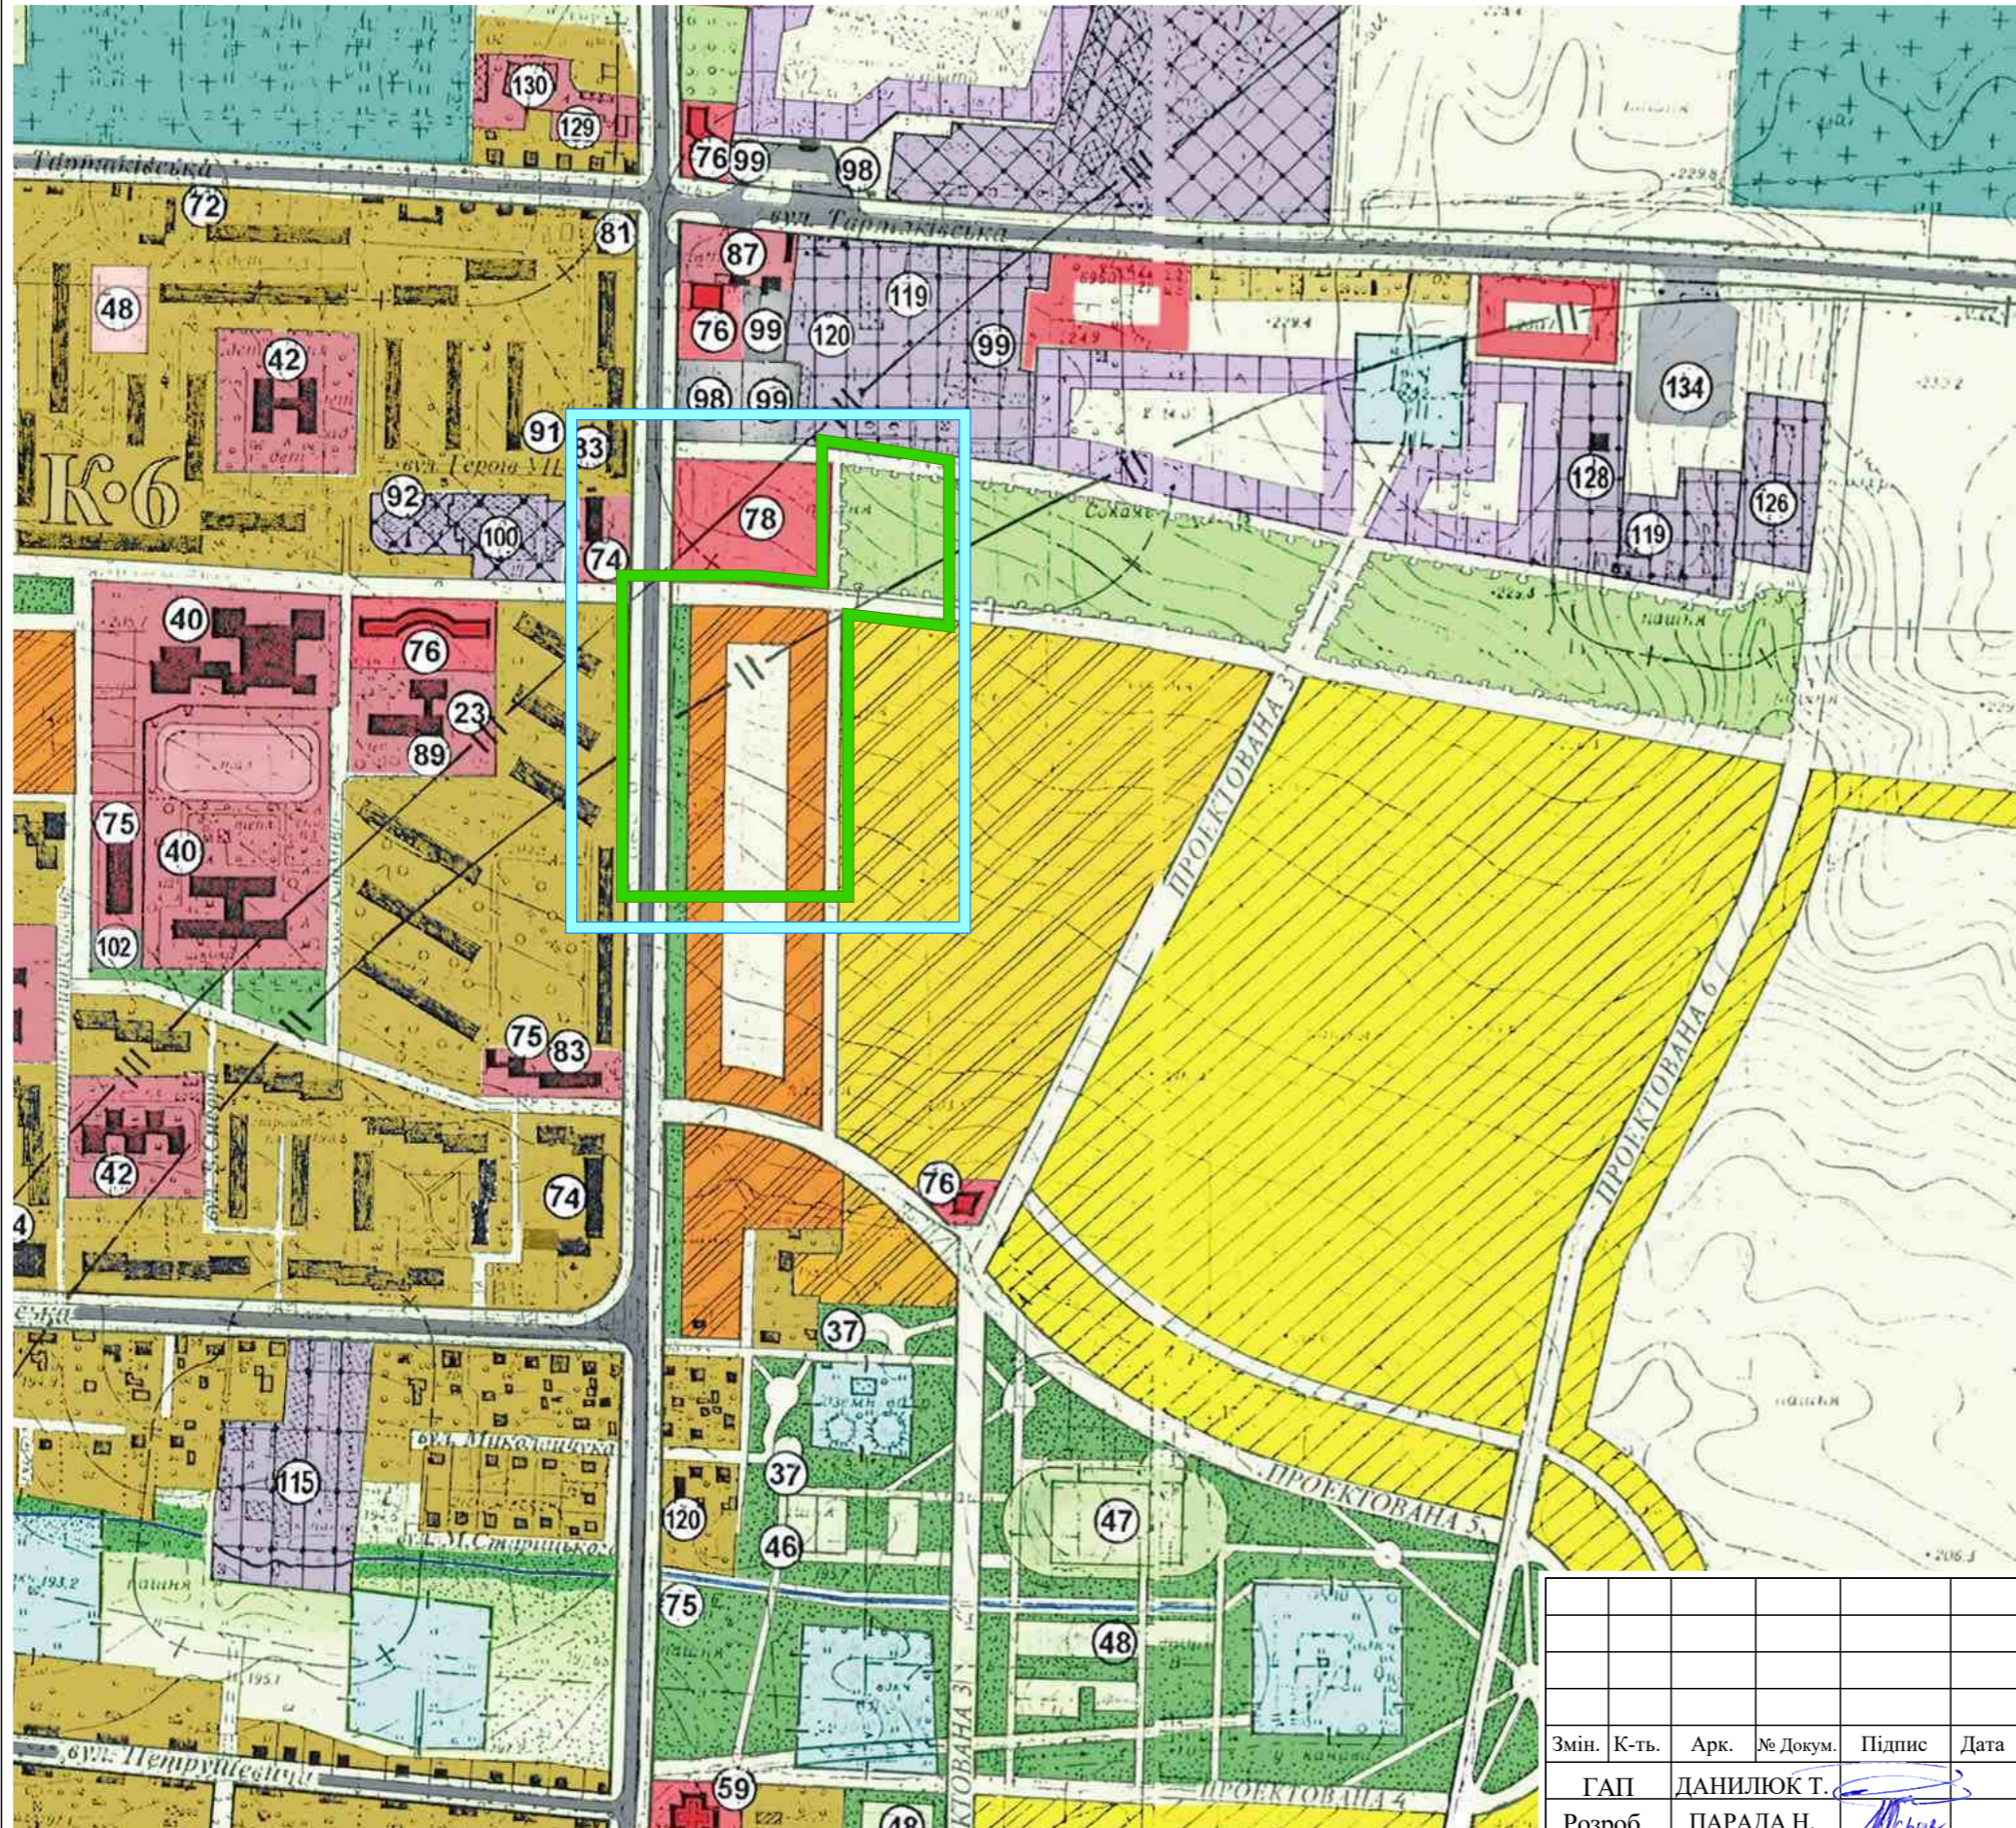

УМОВНІ ПОЗНАЧЕННЯ

- | | | | | |
|--|---------|--|-------------|---|
| | Існуючі | | Проектовані | території адміністративних та громадських установ; |
| | | | | резервні території громадських установ; |
| | | | | території квартирної середньоповерхової житлової забудови; |
| | | | | території квартирної малоповерхової житлової забудови з приквартирними ділянками; |
| | | | | території садибної забудови з ділянками 600-800м ² ; |
| | | | | території садибної забудови з ділянками 800-1000м ² ; |
| | | | | території, відведені під садибне будівництво; |
| | | | | території житлової забудови, що підлягає реконструкції та додатковому ущільненню; |
| | | | | житло, що підлягає виносу; |
| | | | | резервні території квартирної забудови; |
| | | | | резервні території садибної забудови; |
| | | | | номери житлових кварталів; |
| | | | | межа території історичного ареалу міста; |
| | | | | території промислових підприємств; |
| | | | | території складів, баз, будівельних і транспортних організацій; |
| | | | | території комунальних підприємств; |
| | | | | резервні промислові та комунально-складські території; |
| | | | | виробничі, комунальні та господарські споруди; |
| | | | | споруди, що підлягають реконструкції; |
| | | | | території сільськогосподарських підприємств; |
| | | | | магістральні вулиці і дороги в червоних лініях; |
| | | | | житлові вулиці в червоних лініях та проїзди; |
| | | | | під'їзна залізнична колія; |
| | | | | мости, шляхопроводи; |
| | | | | озеленені території загального користування; |
| | | | | ліси, лісопарки; |
| | | | | території садівничих товариств та дачної забудови; |
| | | | | сади; |
| | | | | луки, городи, сільсько-господарські угіддя; |
| | | | | ріки та водоймища; |
| | | | | кладовища; |
| | | | | межі санітарно-захисних зон; |
| | | | | території санітарно-захисних зелених насаджень; |
| | | | | адміністративна межа міста. |
| | | | | 1 зона санохорони водозаборів та споруд водозабезпечення; |
| | | | | 2, 3 зони санохорони водозаборів. |

Примітки :
Викопіювання виконано на основі Основного креслення генерального плану м. Сокаль

- межа розроблення детального плану території
- межа опрацювання топографічного знімання території

Шифр : 46 / 2024											
Детальний план території для визначення параметрів земельної ділянки для будівництва та обслуговування багатоквартирних житлових будинків по вул. Героїв УПА в м. Сокаль Шептицького району Львівської області											
Змін.	К-ть.	Арк.	№ Докум.	Підпис	Дата						
	ГАП		ДАНИЛЮК Т.								
	Розроб.		ПАРАДА Н.								
	Перевір.		ДАНИЛЮК Т.								
				Замовник: Сокальська міська рада	<table border="1"> <tr> <td>Стадія</td> <td>Аркуш</td> <td>Аркушів</td> </tr> <tr> <td>ДПТ</td> <td>1</td> <td>8</td> </tr> </table>	Стадія	Аркуш	Аркушів	ДПТ	1	8
Стадія	Аркуш	Аркушів									
ДПТ	1	8									
Схема розсташування території у планувальній структурі м. Сокаль Шептицького району Львівської області				ТОВ "Центр планування території"							