



«Встановлення МЕМОРІАЛЬНО-ІНФОРМАЦІЙНОЇ ДОШКИ ПО ВШАНУВАННЮ ПАМ'ЯТІ ЗАГИБЛИХ  
ЗАХИСНИКІВ І ЗАХИСНИЦЬ - ГЕРОЇВ УКРАЇНИ РОСІЙСЬКО-УКРАЇНСЬКОЇ ВІЙНИ по вул.Шептицького в м.  
Сокаль Шептицького району Львівської області»


ФОП \_\_\_\_\_ Білоус В.В.

Кваліфікаційний сертифікат архітектора  
серія АА № 005 255 від 08.11.2025 р.


Львів 2025 р.

«Встановлення МЕМОРІАЛЬНО-ІНФОРМАЦІЙНОЇ ДОШКИ ПО ВШАНУВАННЮ ПАМ'ЯТІ ЗАГИБЛИХ ЗАХИСНИКІВ І ЗАХИСНИЦЬ - ГЕРОЇВ УКРАЇНИ РОСІЙСЬКО-УКРАЇНСЬКОЇ ВІЙНИ по вул.Шептицького в м. Сокаль Шептицького району Львівської області»

ВИКОПЮВАННЯ З ГЕНЕРАЛЬНОГО ПЛАНУ М.СОКАЛЬ

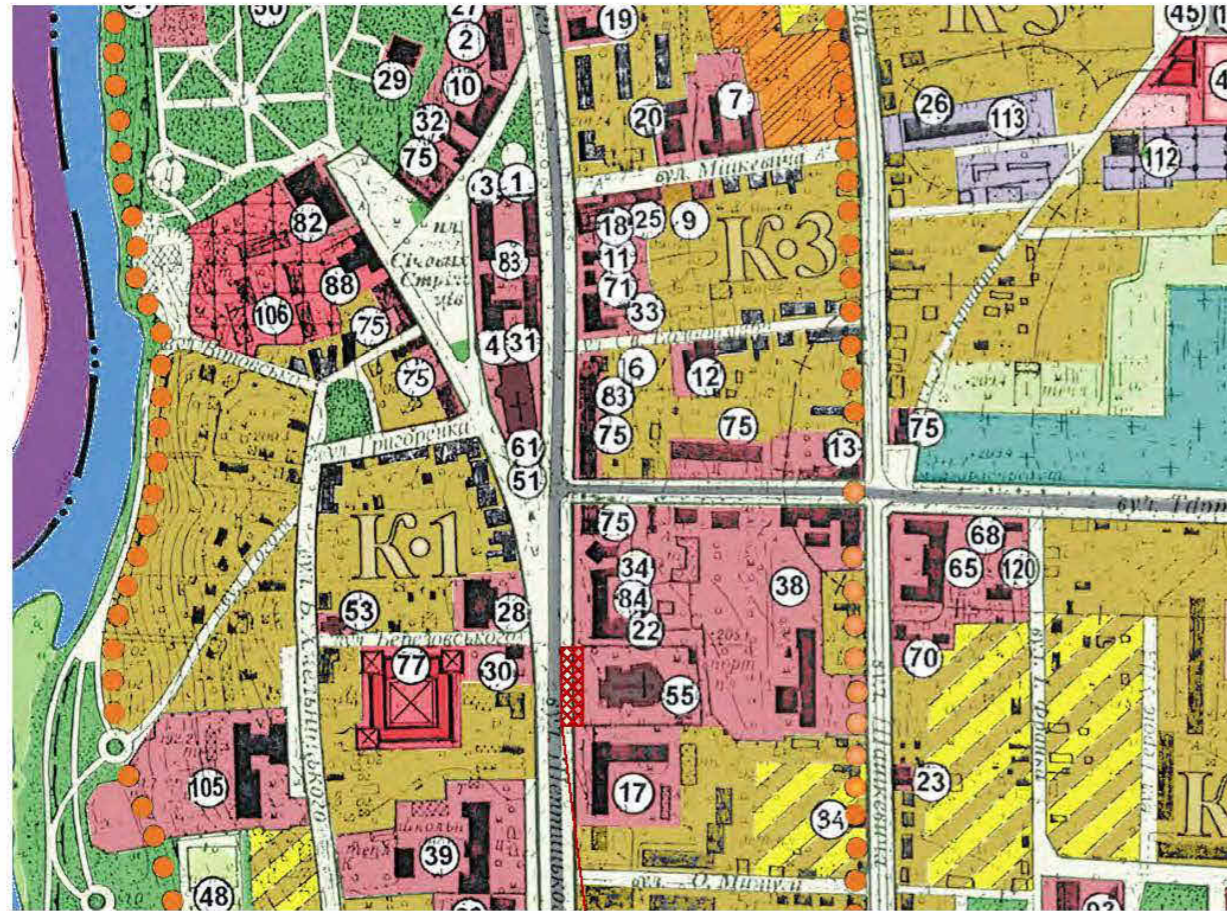

місце проведення робіт по встановленню меморіально-інформаційної дошки та благоустрою території

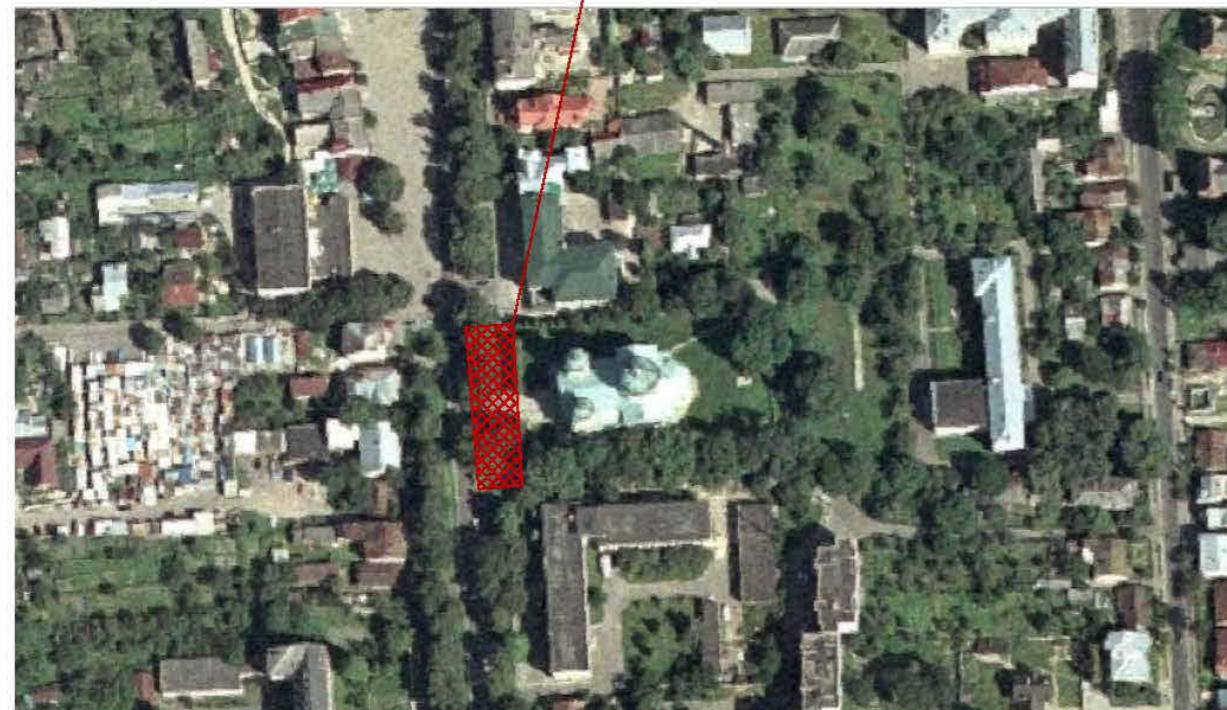

Генеральний план

1 : 200



Умовні позначення

- |  |                       |  |                        |
|--|-----------------------|--|------------------------|
|  | Кафедральний собор    |  | Дерево на викорчування |
|  | Меморіальний комплекс |  | Проїзна частина        |
|  | Газон                 |  | Пішохідна доріжка      |




Пояснююча записка

Концепція визначає засади новостворюваного Меморіалу українських героїв, присвяченого вшануванню пам'яті загиблих захисників України, які віддали найдорожче - життя, за незалежність та свободу України. Об'єкт запроектовано по вул. А.Шептицького навпроти Катедрального собору святих Первоверховних апостолів Петра і Павла.

Місце встановлення Меморіальної дошки запроектовано на території, яка поділена на дві зони проходом до Катедрального собору. Одна частина - це місце розташування самого об'єкту Меморіалу з світлинами воїнів - героїв, а друга частина - це місце для вірян та людей, які прийшли віддати шану загиблим землякам.

Меморіал запроектовано в трьох кольорах - чорний, червоний та сірий. Чорний мармур - горе та біль всіх українців, червоний граніт - кров пролита за волю та перемогу, сірий бетон - це міць та незламність українського народу. Герб України та всі надписи, які будуть виблискувати золотом в променях сонця, пропонується виготовити з листів нержавіючої сталі з напленням нітриду титану. Також запроектована підсвітка всіх елементів пам'ятника. Проектовану площу замостити бруківкою сірого кольору, встановити лавки. Для зручності переходу до собору та Меморіальної дошки, в проекті передбачено пренесення місця перетину проїзної частини та пандус. Для кращого освітлення вулиці встановити додаткові ліхтарі.


«Встановлення МЕМОРІАЛЬНО-ІНФОРМАЦІЙНОЇ ДОШКИ ПО ВШАНУВАННЮ ПАМ'ЯТІ ЗАГИБЛИХ ЗАХИСНИКІВ І ЗАХИСНИЦЬ - ГЕРОЇВ УКРАЇНИ РОСІЙСЬКО-УКРАЇНСЬКОЇ ВІЙНИ по вул.Шептицького в м. Сокаль Шептицького району Львівської області»

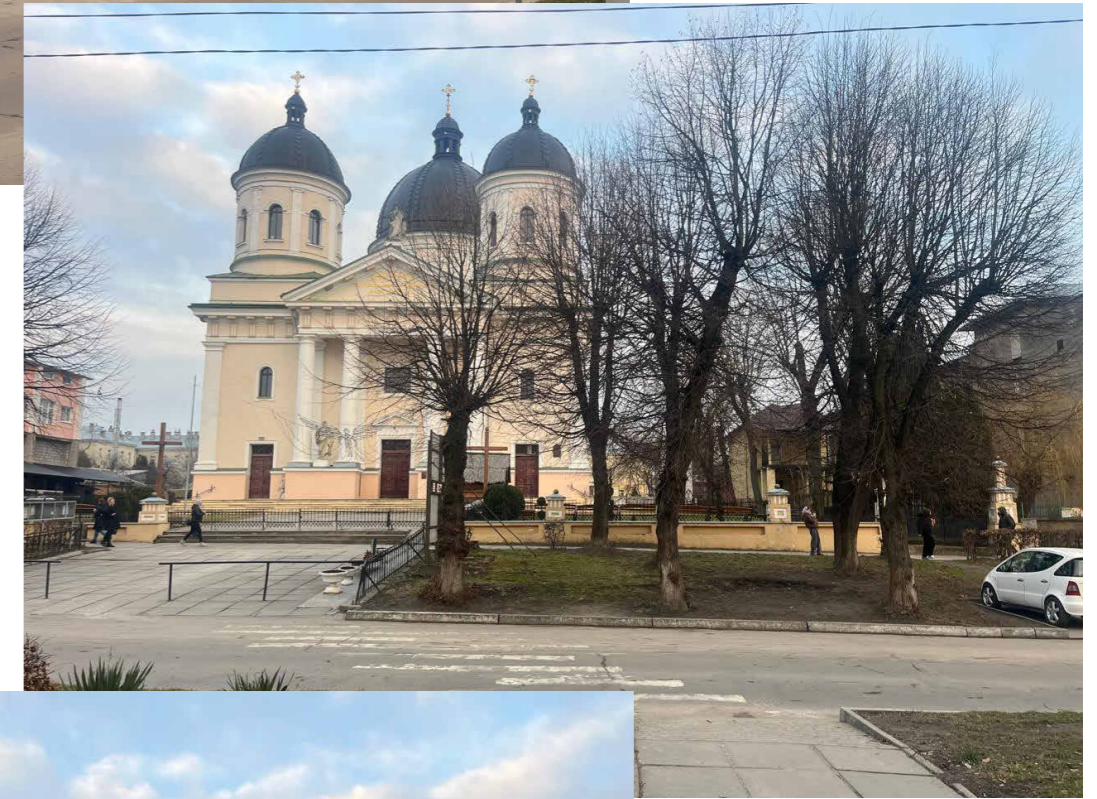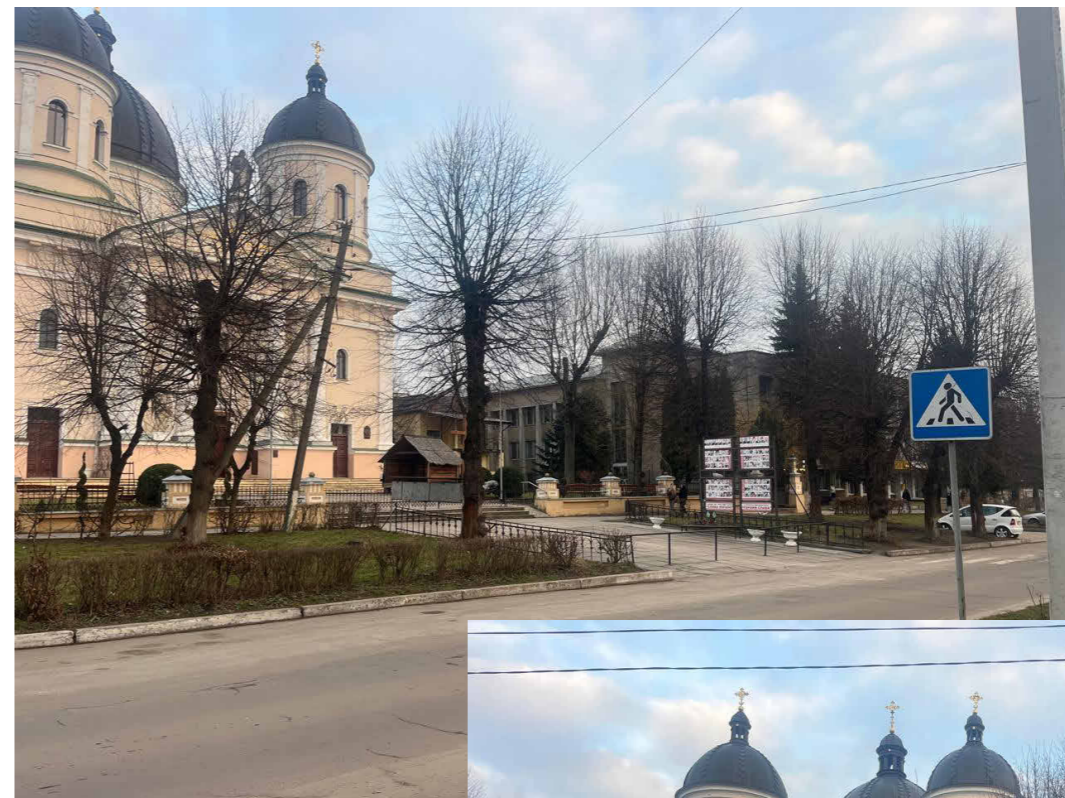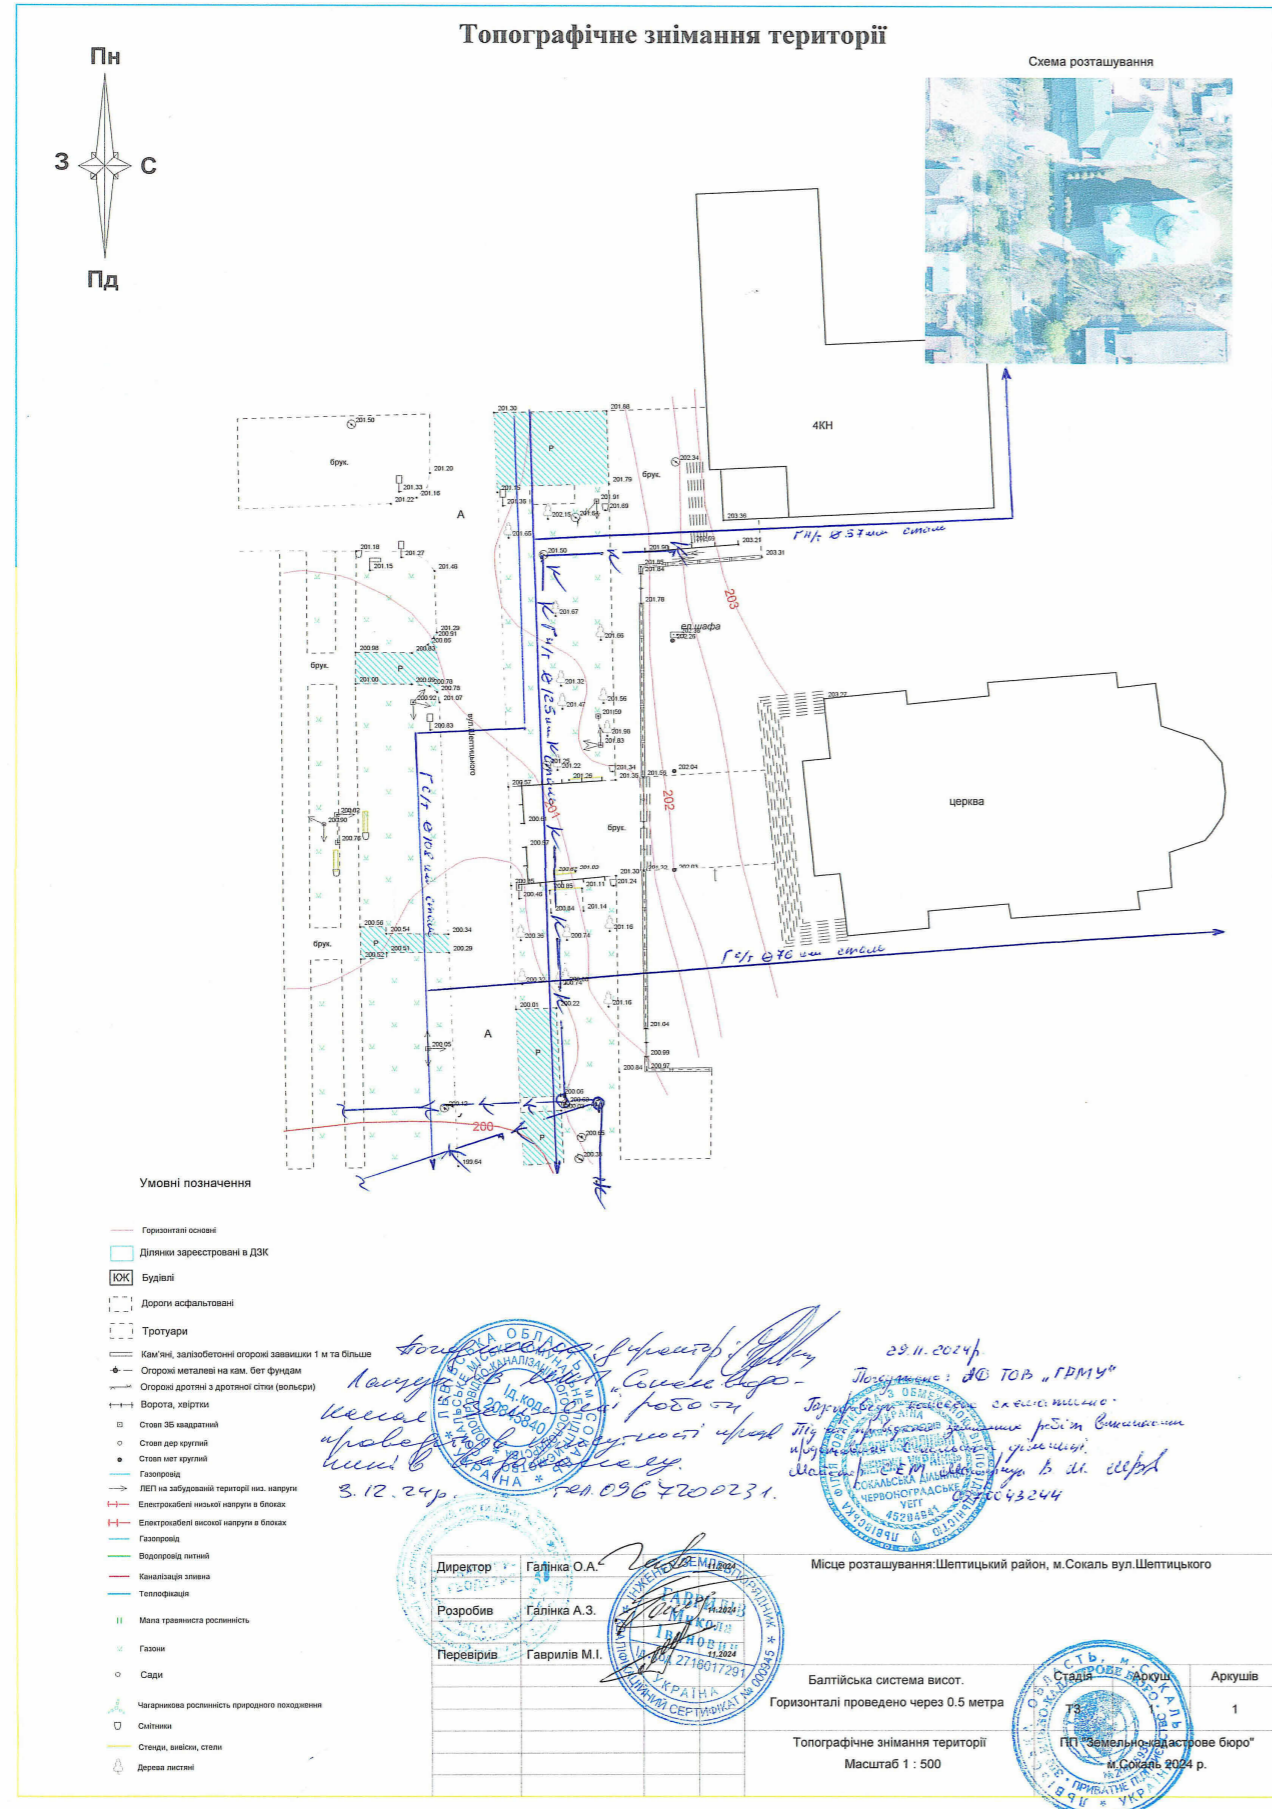

«Встановлення МЕМОРІАЛЬНО-ІНФОРМАЦІЙНОЇ ДОШКИ ПО ВШАНУВАННЮ ПАМ'ЯТІ  
ЗАГИБЛИХ ЗАХИСНИКІВ І ЗАХИСНИЦЬ - ГЕРОЇВ УКРАЇНИ РОСІЙСЬКО-УКРАЇНСЬКОЇ ВІЙНИ  
по вул.Шептицького в м. Сокаль Шептицького району Львівської області»


## План розміщення елементів меморіалу

1:50

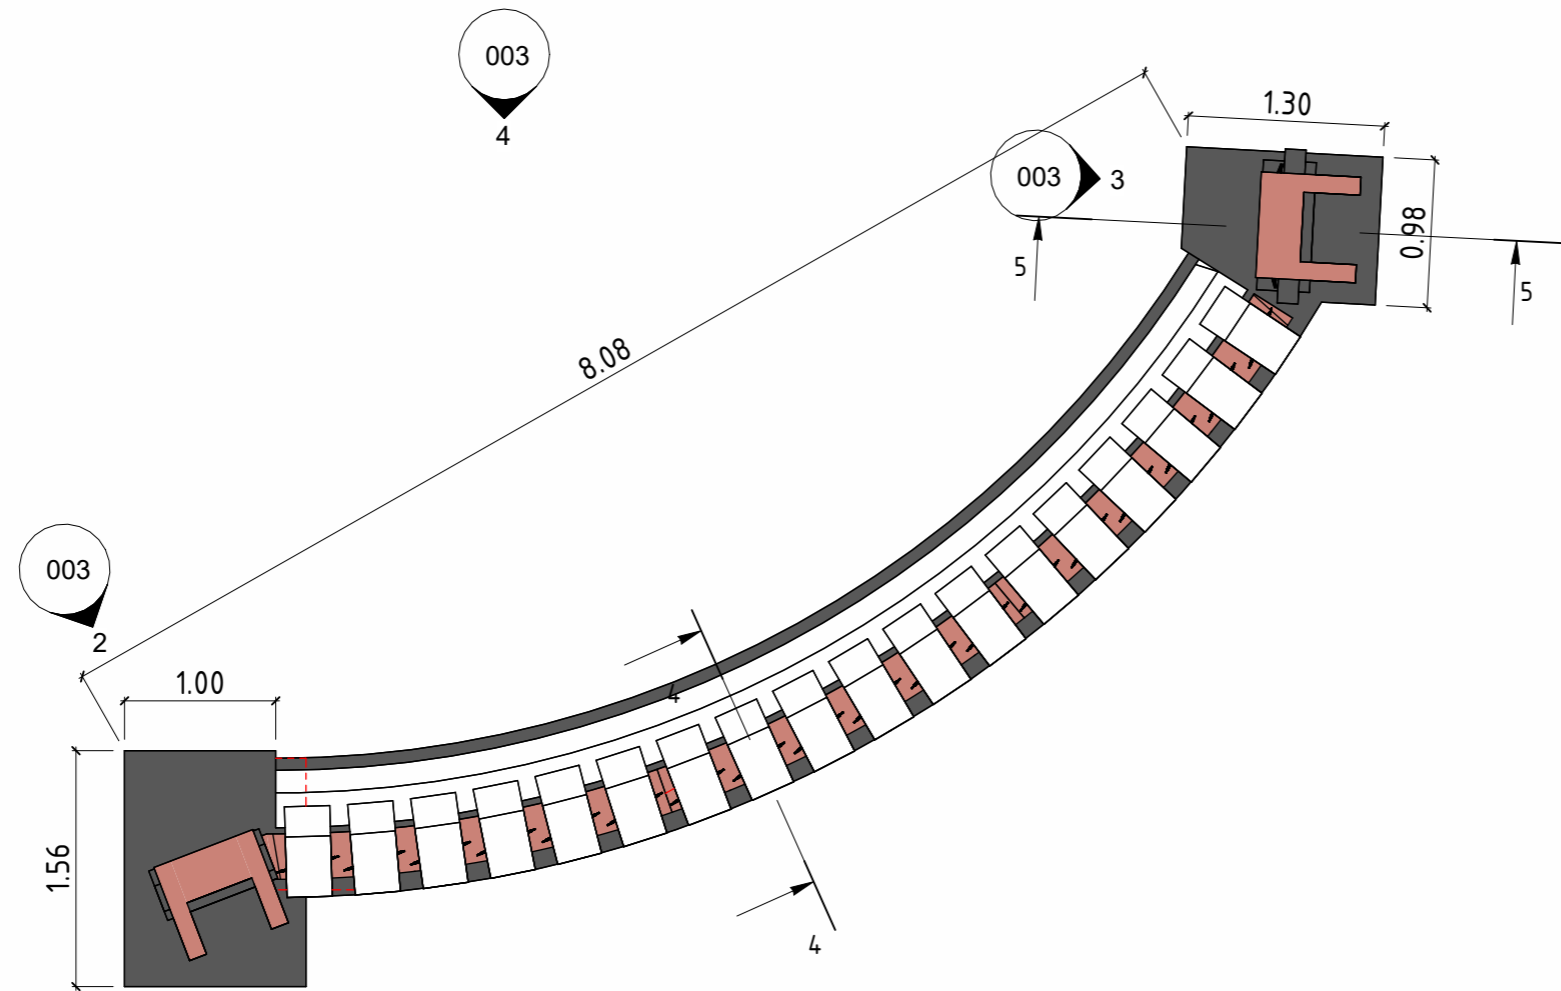


## Вид 4

1:50

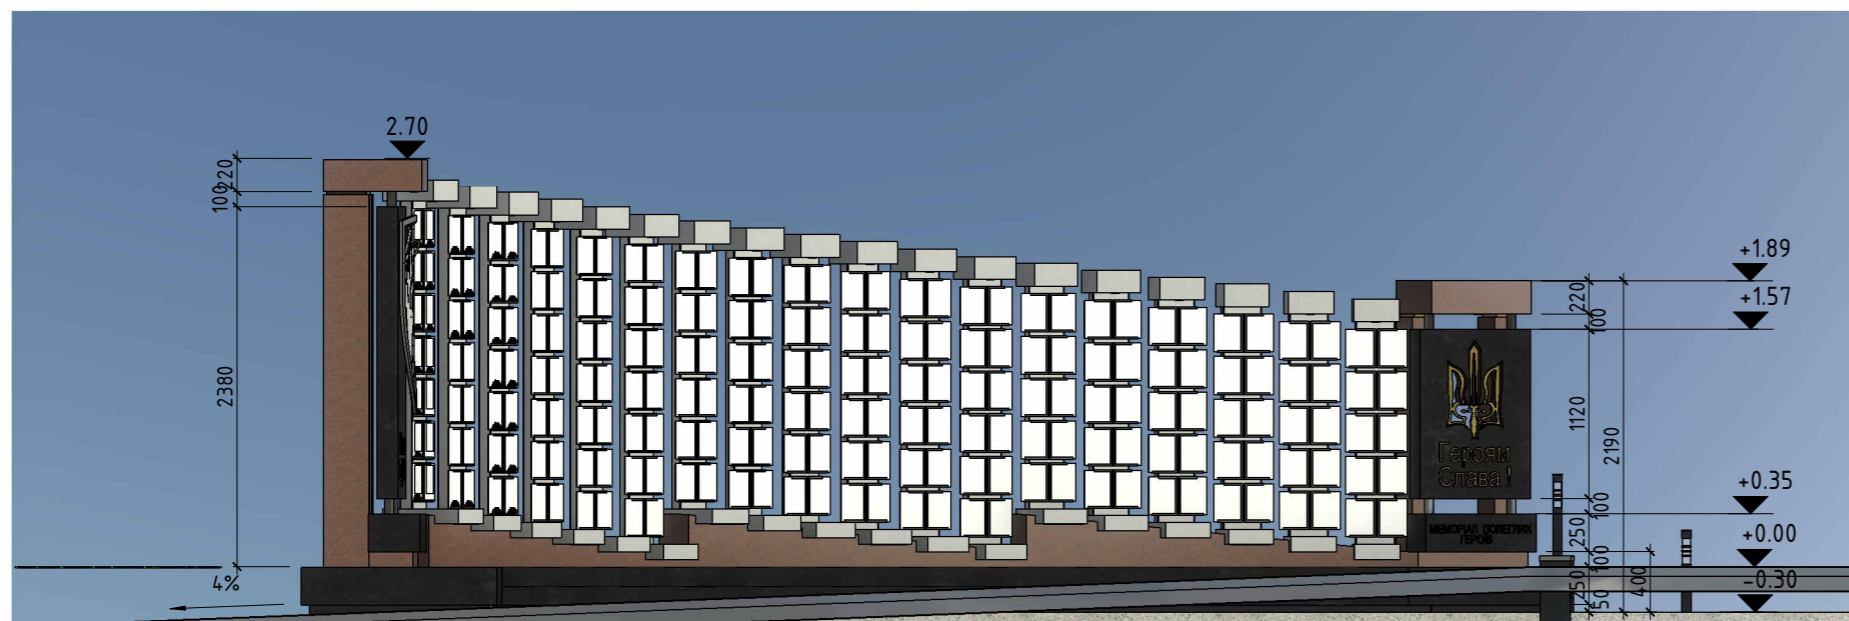



## Вид 2

1:50

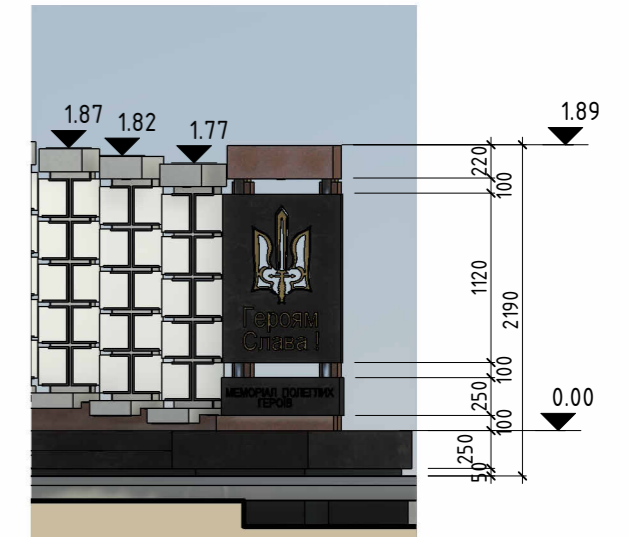


## Вид 3

1:50

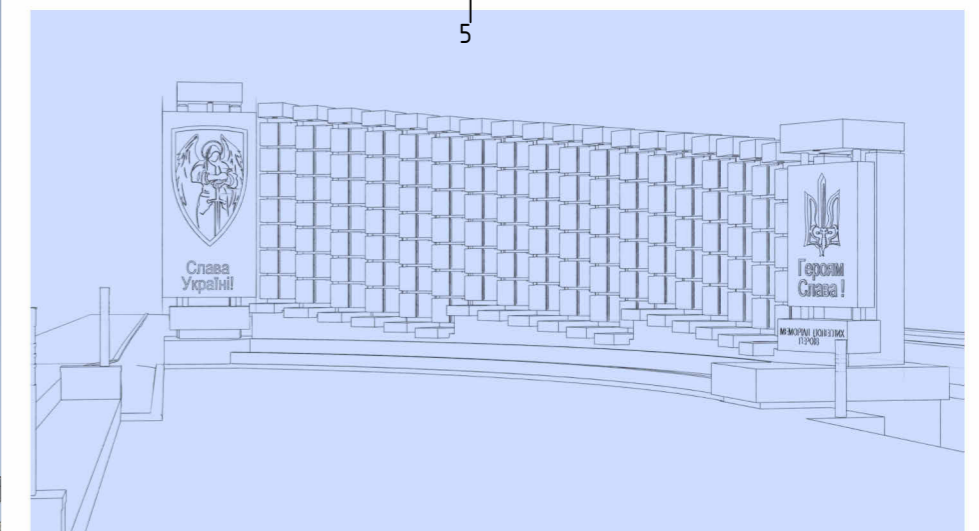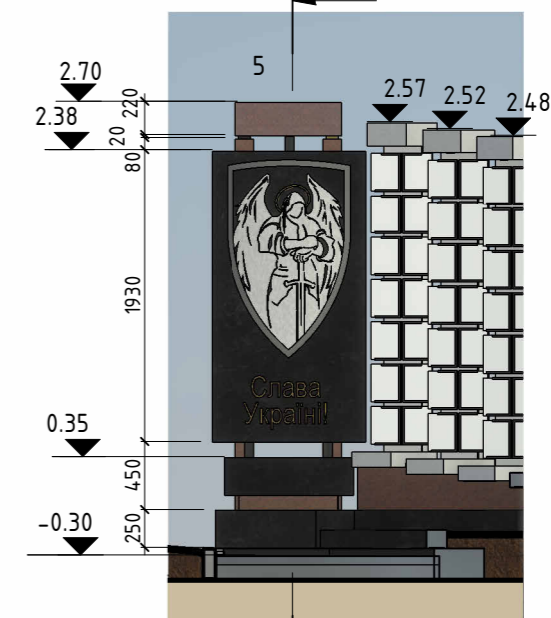


«Встановлення МЕМОРІАЛЬНО-ІНФОРМАЦІЙНОЇ ДОШКИ ПО ВШАНУВАННЮ ПАМ'ЯТІ  
ЗАГИБЛИХ ЗАХИСНИКІВ І ЗАХИСНИЦЬ - ГЕРОЇВ УКРАЇНИ РОСІЙСЬКО-УКРАЇНСЬКОЇ ВІЙНИ  
по вул.Шептицького в м. Сокаль Шептицького району Львівської області»

Січення 4-4

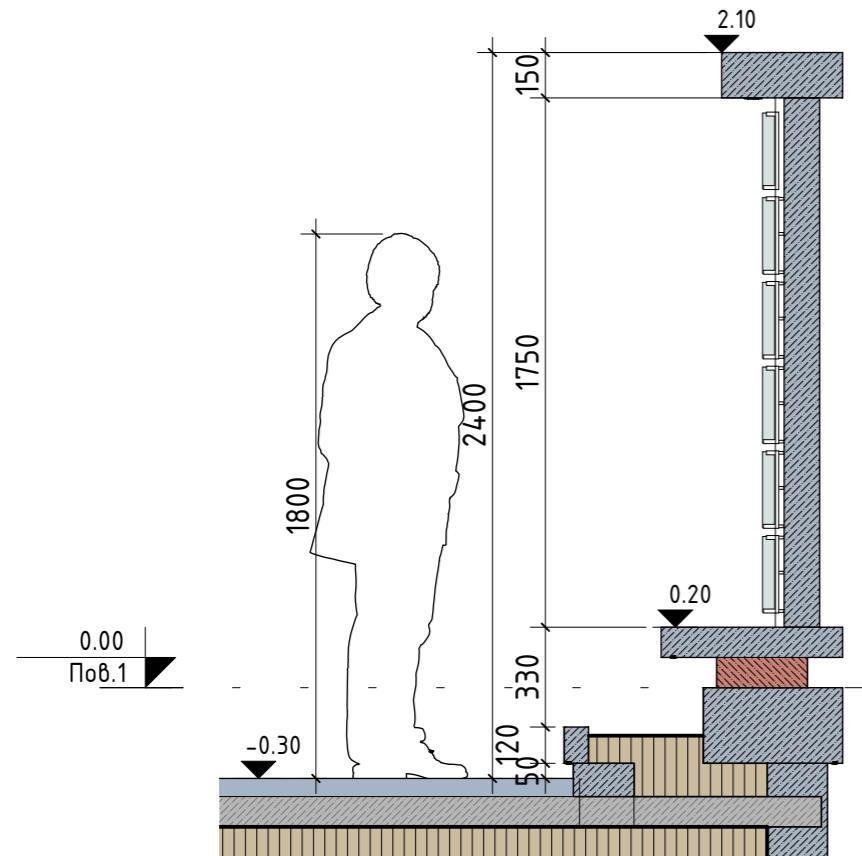

Січення 5-5

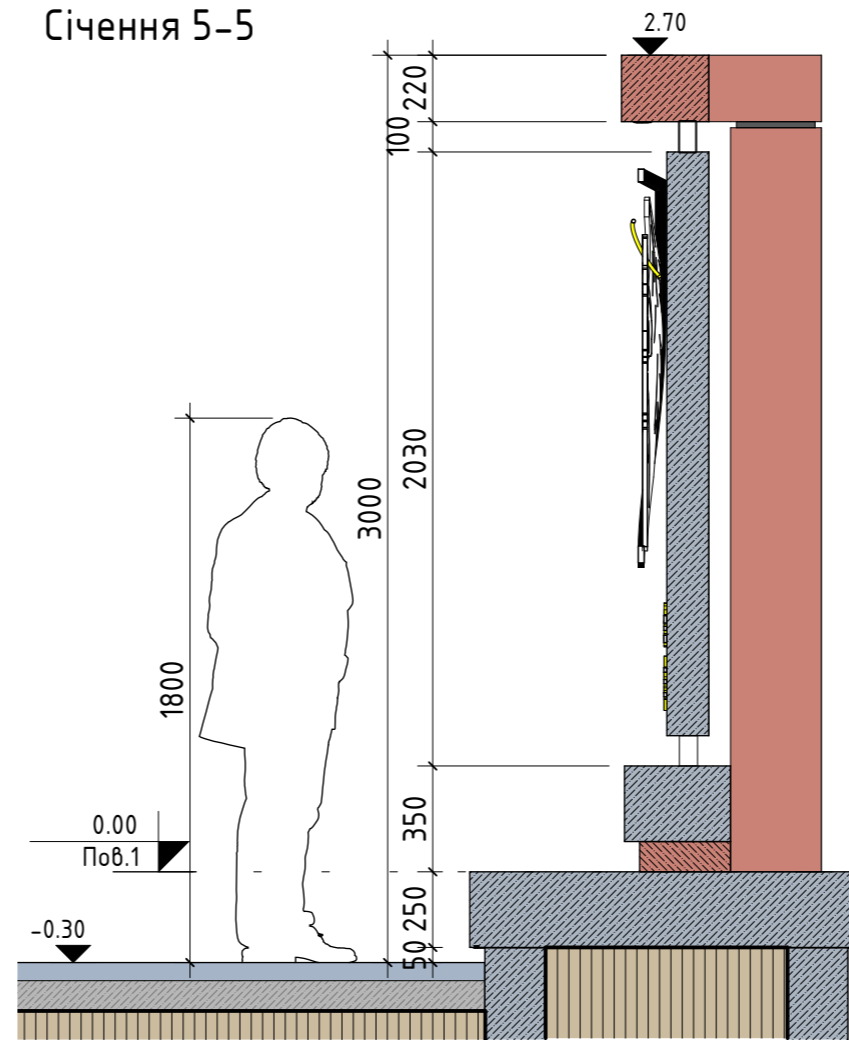


Матеріал оздоблення




Мармур чорний  
та листовая сталь





Граніт червоний

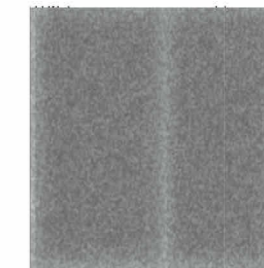

Бетон

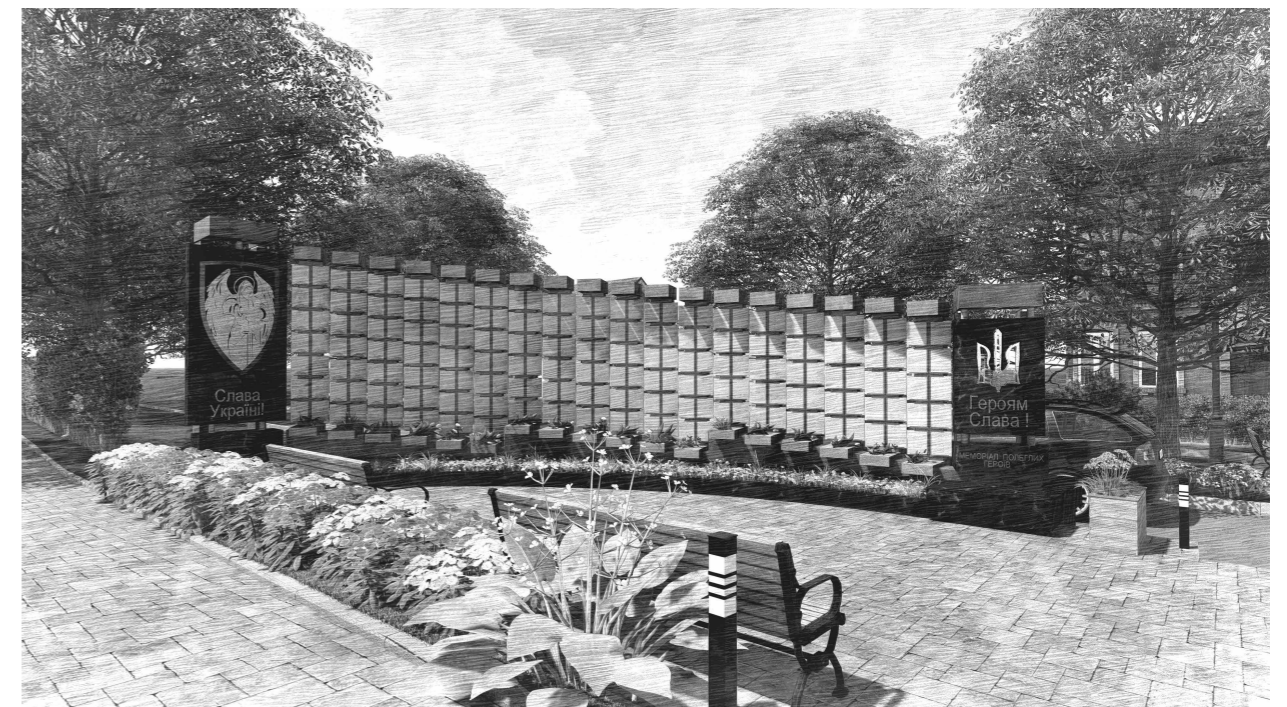



«Встановлення МЕМОРІАЛЬНО-ІНФОРМАЦІЙНОЇ ДОШКИ ПО ВШАНУВАННЮ ПАМ'ЯТІ  
ЗАГИБЛИХ ЗАХИСНИКІВ І ЗАХИСНИЦЬ - ГЕРОЇВ УКРАЇНИ РОСІЙСЬКО-УКРАЇНСЬКОЇ ВІЙНИ  
по вул.Шептицького в м. Сокаль Шептицького району Львівської області»

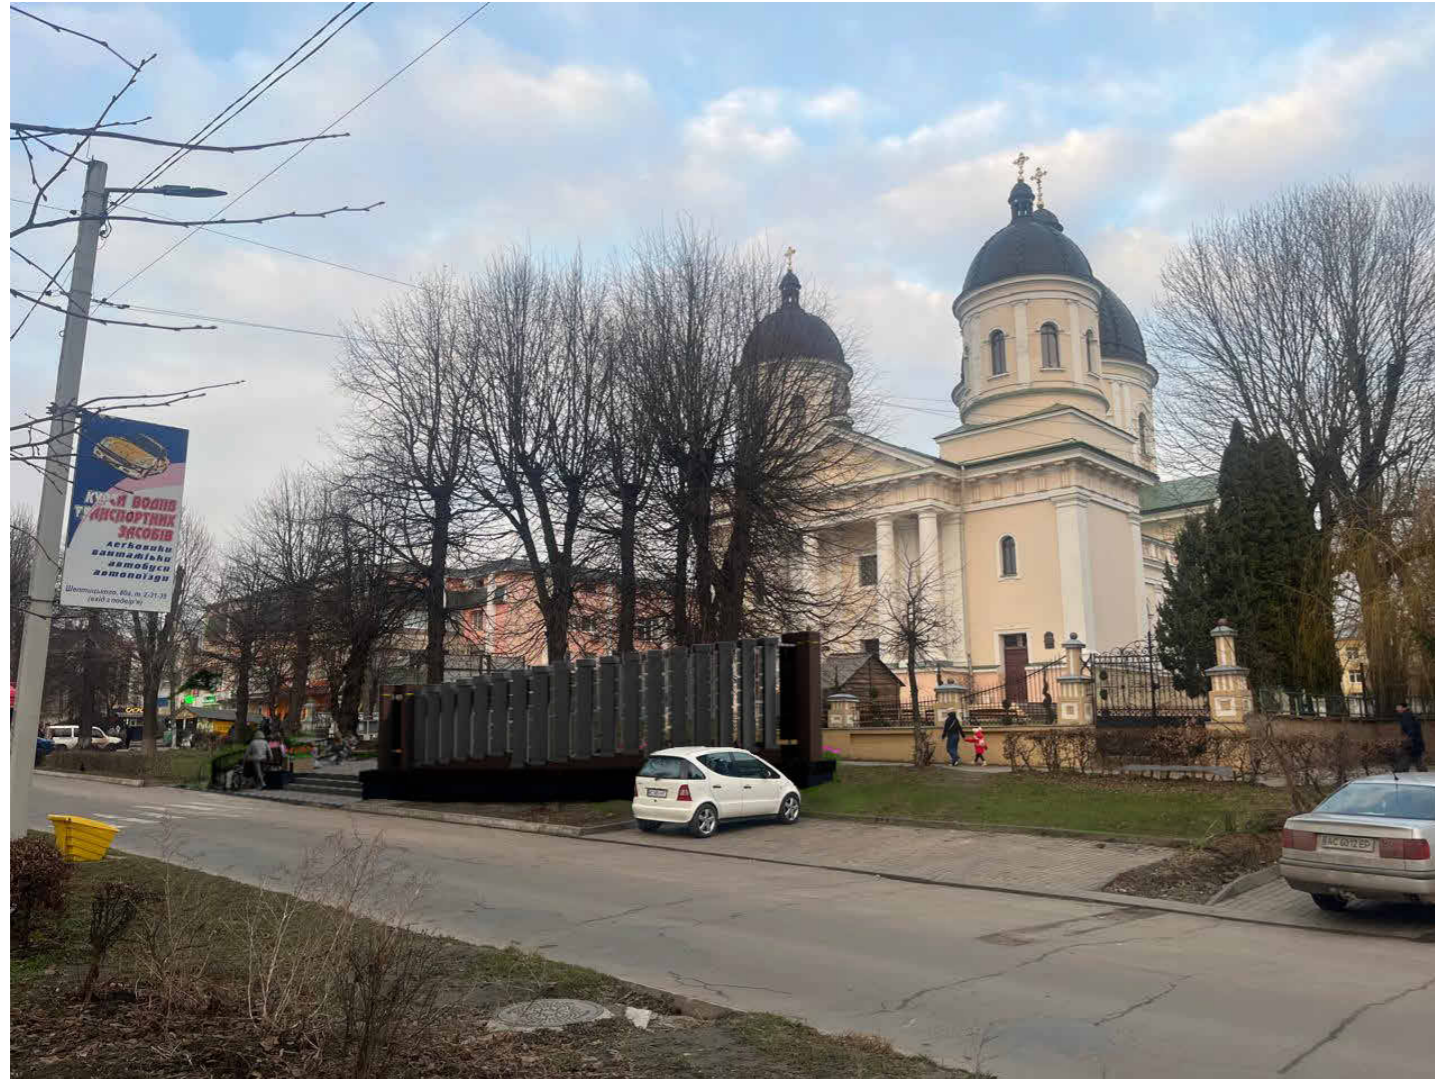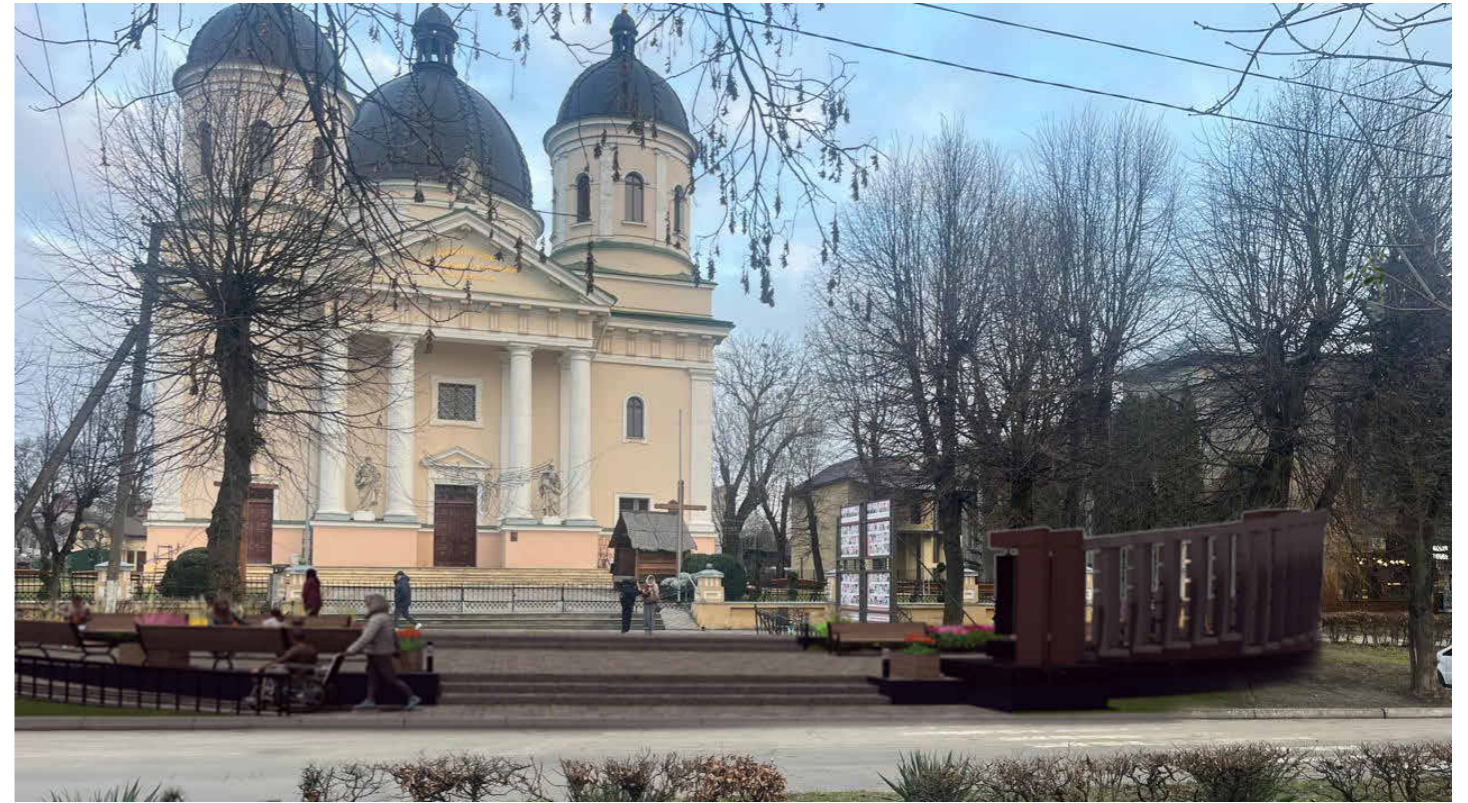


«Встановлення МЕМОРІАЛЬНО-ІНФОРМАЦІЙНОЇ ДОШКИ ПО ВШАНУВАННЮ ПАМ'ЯТІ ЗАГИБЛИХ ЗАХИСНИКІВ І ЗАХИСНИЦЬ - ГЕРОЇВ УКРАЇНИ РОСІЙСЬКО-УКРАЇНСЬКОЇ ВІЙНИ по вул.Шептицького в м. Сокаль Шептицького району Львівської області»



«Встановлення МЕМОРІАЛЬНО-ІНФОРМАЦІЙНОЇ ДОШКИ ПО ВШАНУВАННЮ ПАМ'ЯТІ ЗАГИБЛИХ ЗАХИСНИКІВ І ЗАХИСНИЦЬ - ГЕРОЇВ УКРАЇНИ РОСІЙСЬКО-УКРАЇНСЬКОЇ ВІЙНИ по вул.Шептицького в м. Сокаль Шептицького району Львівської області»

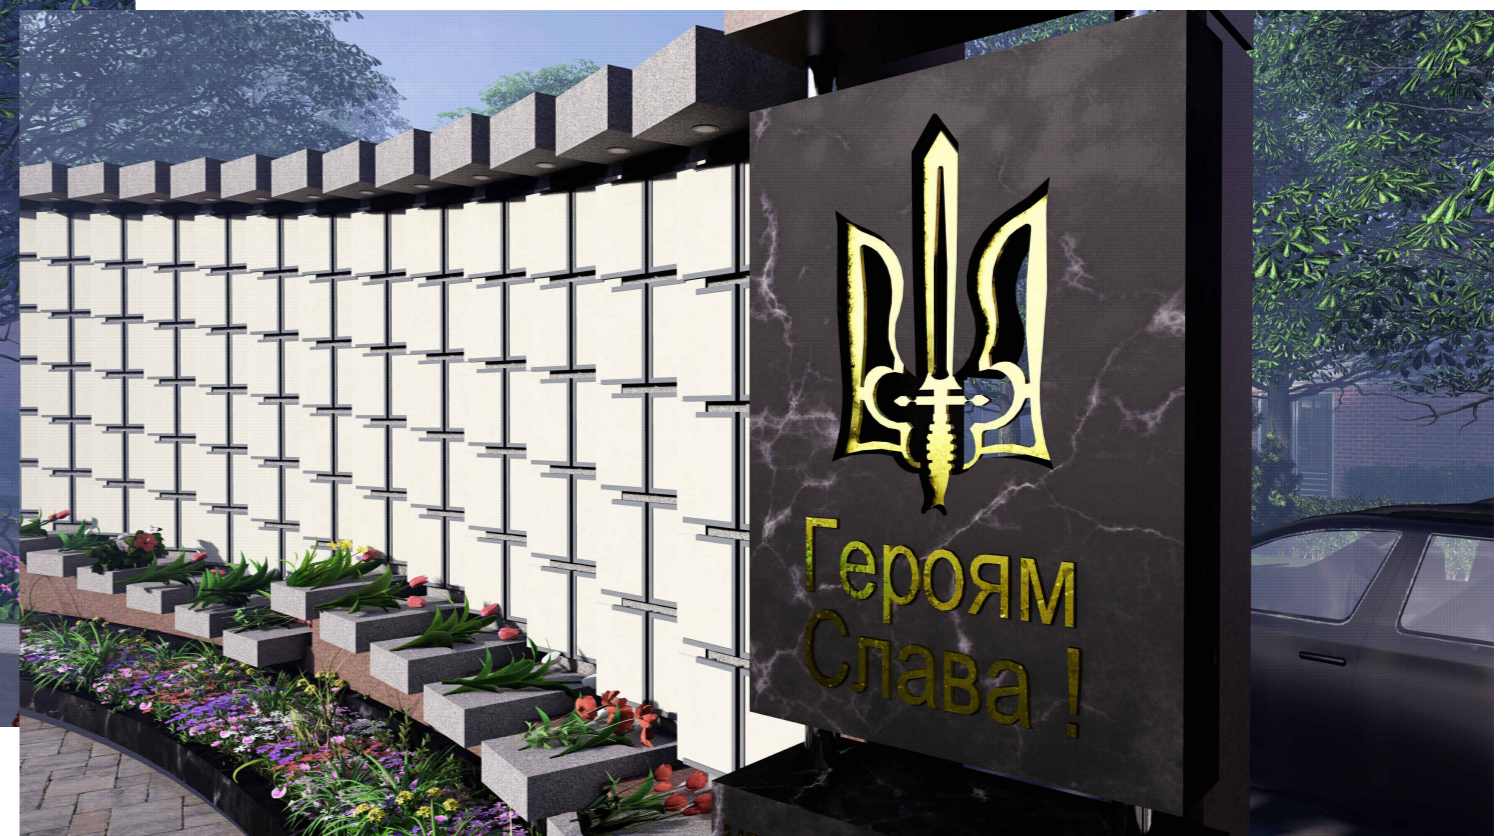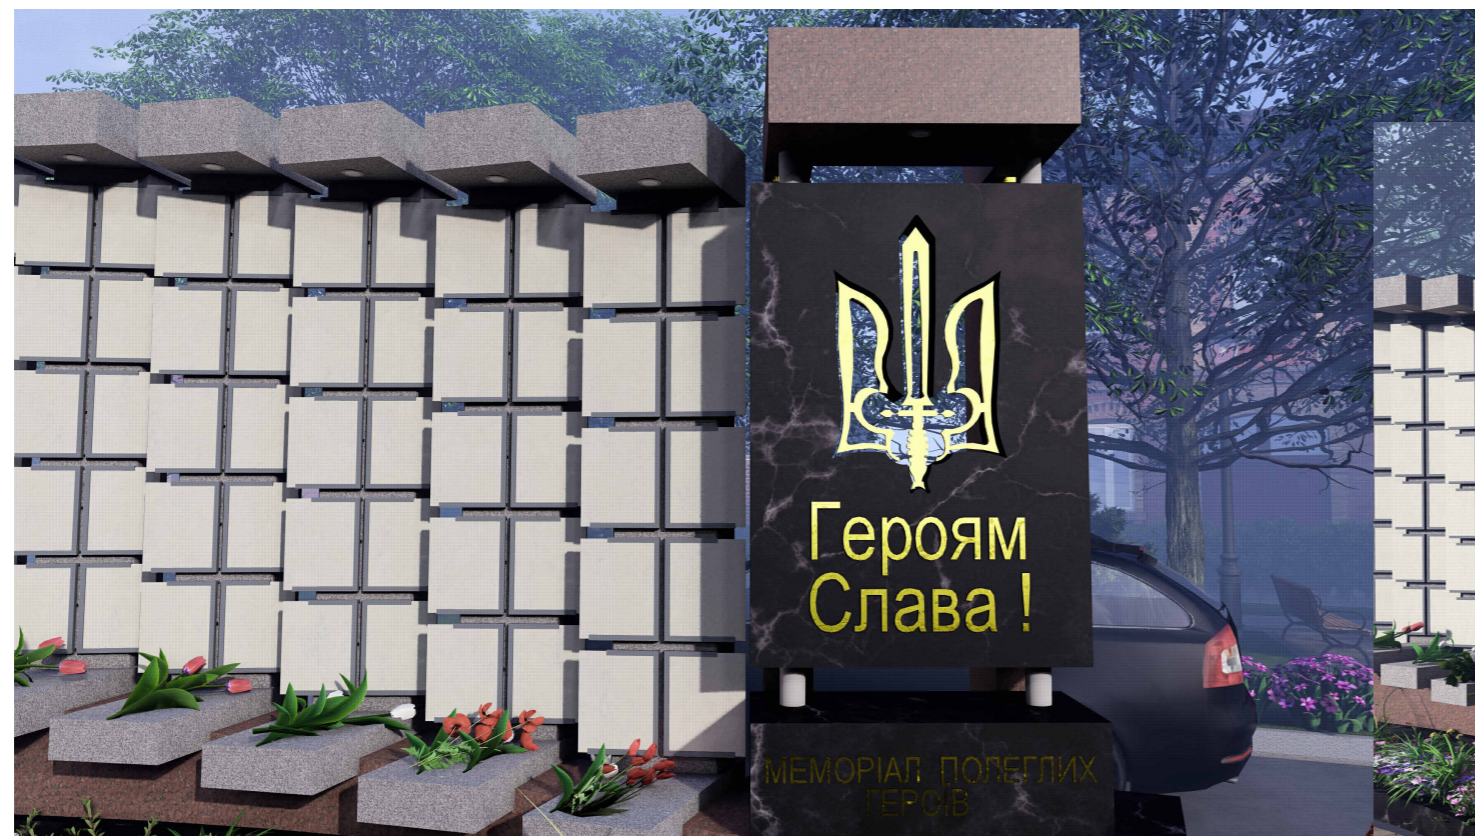

«Встановлення МЕМОРІАЛЬНО-ІНФОРМАЦІЙНОЇ ДОШКИ ПО ВШАНУВАННЮ ПАМ'ЯТІ ЗАГИБЛИХ ЗАХИСНИКІВ І ЗАХИСНИЦЬ - ГЕРОЇВ УКРАЇНИ РОСІЙСЬКО-УКРАЇНСЬКОЇ ВІЙНИ по вул.Шептицького в м. Сокаль Шептицького району Львівської області»

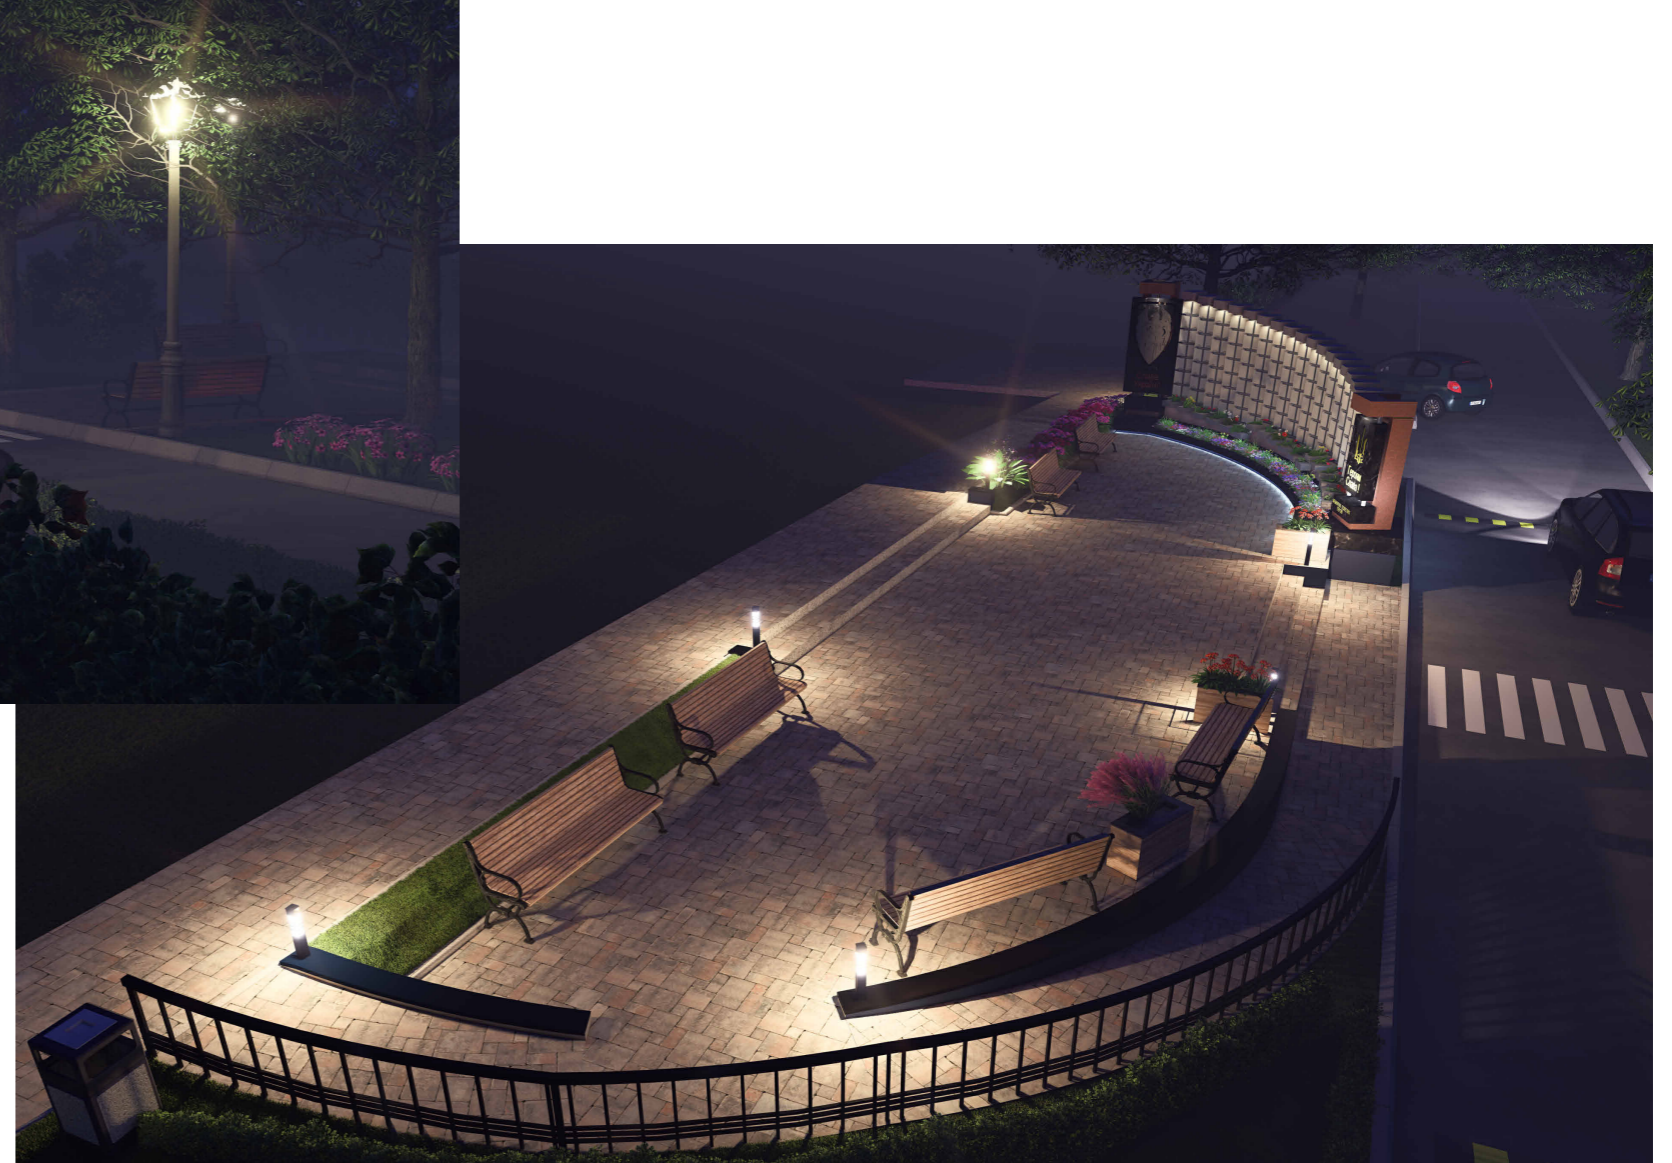

«Встановлення МЕМОРІАЛЬНО-ІНФОРМАЦІЙНОЇ ДОШКИ ПО ВШАНУВАННЮ ПАМ'ЯТІ  
ЗАГИБЛИХ ЗАХИСНИКІВ І ЗАХИСНИЦЬ - ГЕРОЇВ УКРАЇНИ РОСІЙСЬКО-УКРАЇНСЬКОЇ ВІЙНИ  
по вул.Шептицького в м. Сокаль Шептицького району Львівської області»




«Встановлення МЕМОРІАЛЬНО-ІНФОРМАЦІЙНОЇ ДОШКИ ПО ВШАНУВАННЮ ПАМ'ЯТІ  
ЗАГИБЛИХ ЗАХИСНИКІВ І ЗАХИСНИЦЬ - ГЕРОЇВ УКРАЇНИ РОСІЙСЬКО-УКРАЇНСЬКОЇ ВІЙНИ  
по вул.Шептицького в м. Сокаль Шептицького району Львівської області»




«Встановлення МЕМОРІАЛЬНО-ІНФОРМАЦІЙНОЇ ДОШКИ ПО ВІШАНУВАННЮ ПАМ'ЯТІ ЗАГИБЛИХ ЗАХИСНИКІВ І ЗАХИСНИЦЬ - ГЕРОЇВ УКРАЇНИ РОСІЙСЬКО-УКРАЇНСЬКОЇ ВІЙНИ по вул.Шептицького в м. Сокаль Шептицького району Львівської області»

**ВИКОПИВАННЯ З ГЕНЕРАЛЬНОГО ПЛАНУ М. СОКАЛЬ**



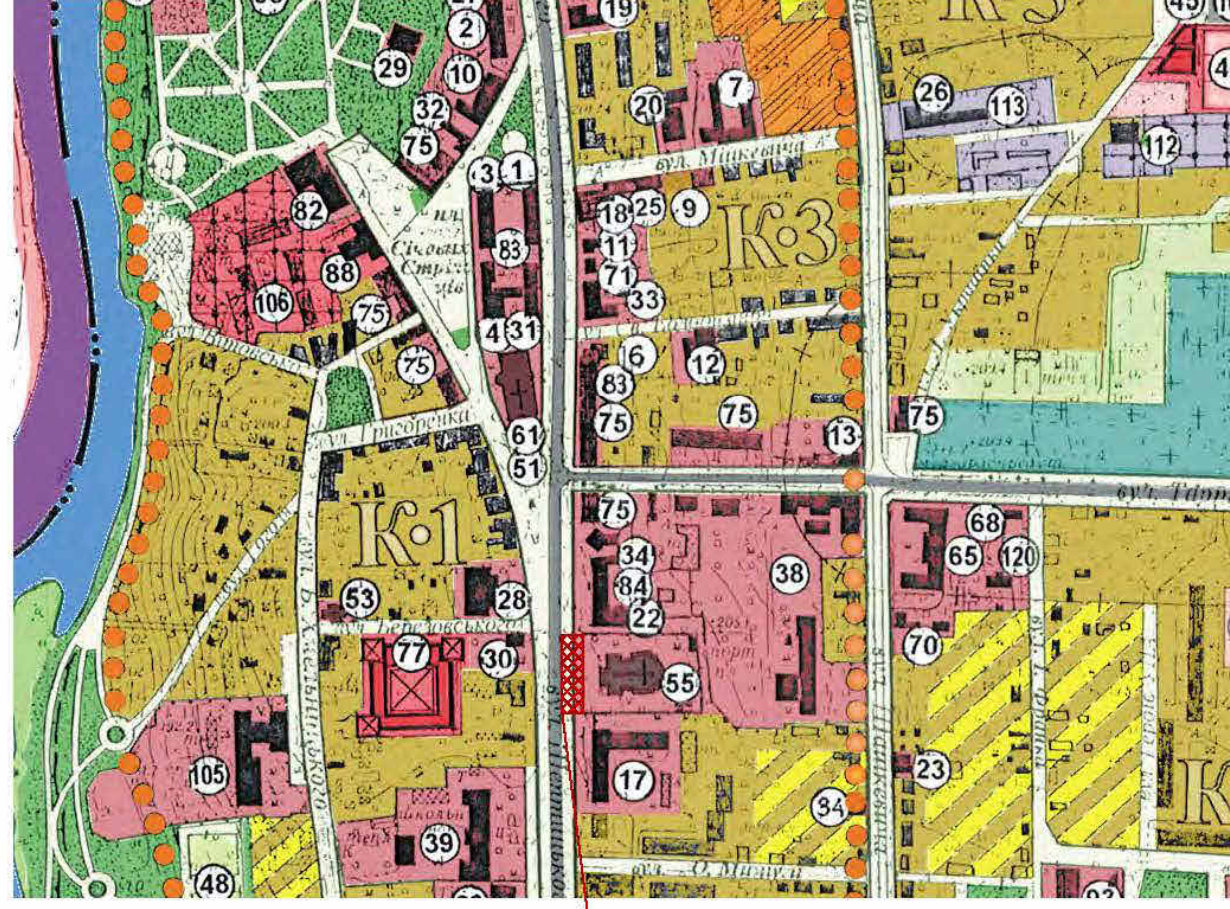


**Генеральний план**

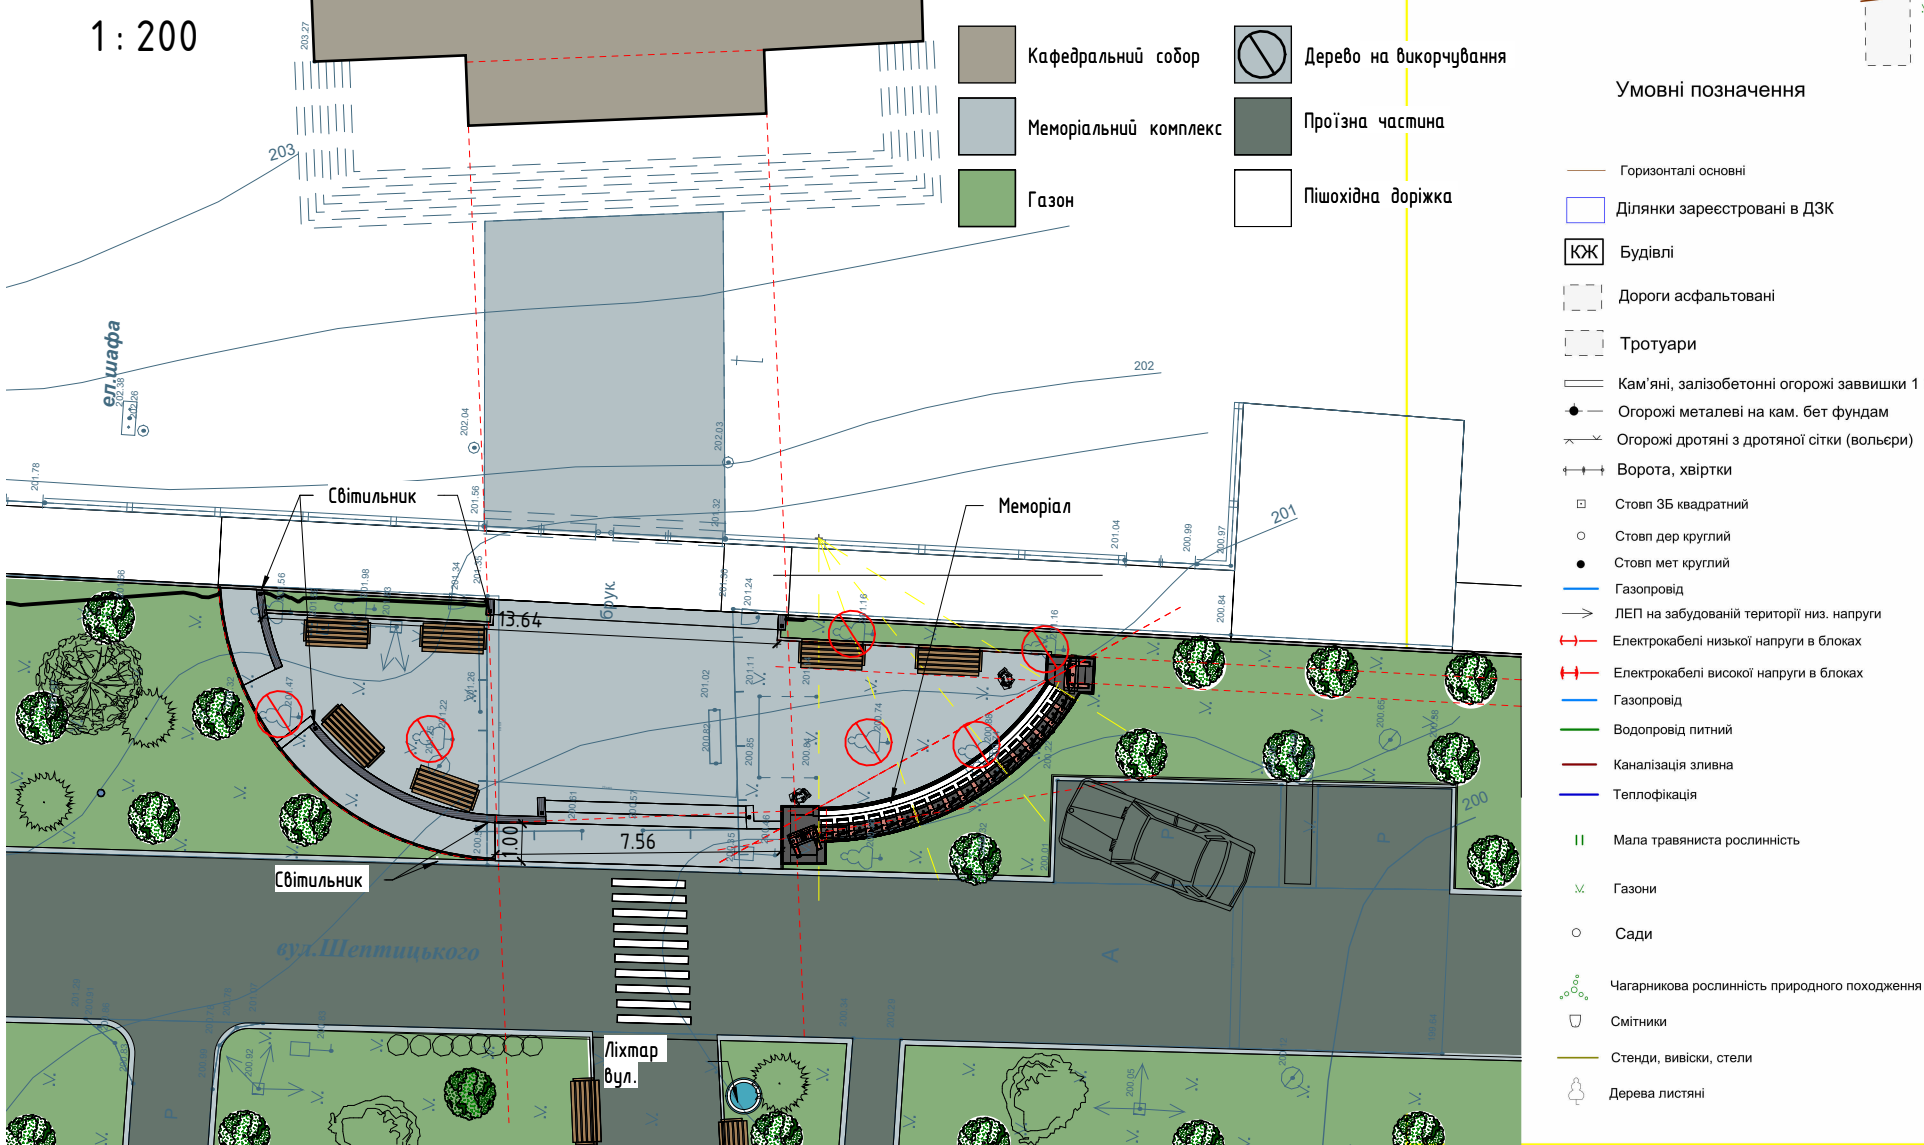


**Пояснююча записка**  
 Концепція визначає засади новоствореного Меморіалу українських героїв, присвяченого вшануванню пам'яті загиблих захисників України, які віддали найдорожче – життя, за незалежність та свободу України. Об'єкт запроектовано по вул. А.Шептицького наблизти Катедрального собору святих Первоверховних апостолів Петра і Павла.  
 Місце встановлення Меморіальної дошки запроектовано на території, яка побудована на дві зони проходом до Катедрального собору. Одна частина – це місце розташування самого об'єкту Меморіалу з світлинами воїнів – героїв, а друга частина – це місце для вірня та людей, які прибули віддати шану загиблим землякам. Меморіал запроектовано в трьох кольорах – чорний, червоний та сірий. Чорний мармур – горе та біль всіх українців, червоний граніт – кров пролита за долю та перемогу, сірий бетон – це ніч та незалежність українського народу. Гері України та всі наплиси – які будуть відлискувати золотом в променях сонця, пропонується виготовити з листів нержавіючої сталі з напленням нітриду титану. Також запроектовано підвістка всіх елементів пам'ятника. Проектовану площу замостити бруківкою сірого кольору, встановити лавки. Для зручності переходу до собору та Меморіальної дошки, в проекті передбачено пренесення місця перетину проїзної частини та пандусу. Для кращого освітлення вулиці встановити додаткові ліхтарі.

**Топографічне знімання території**

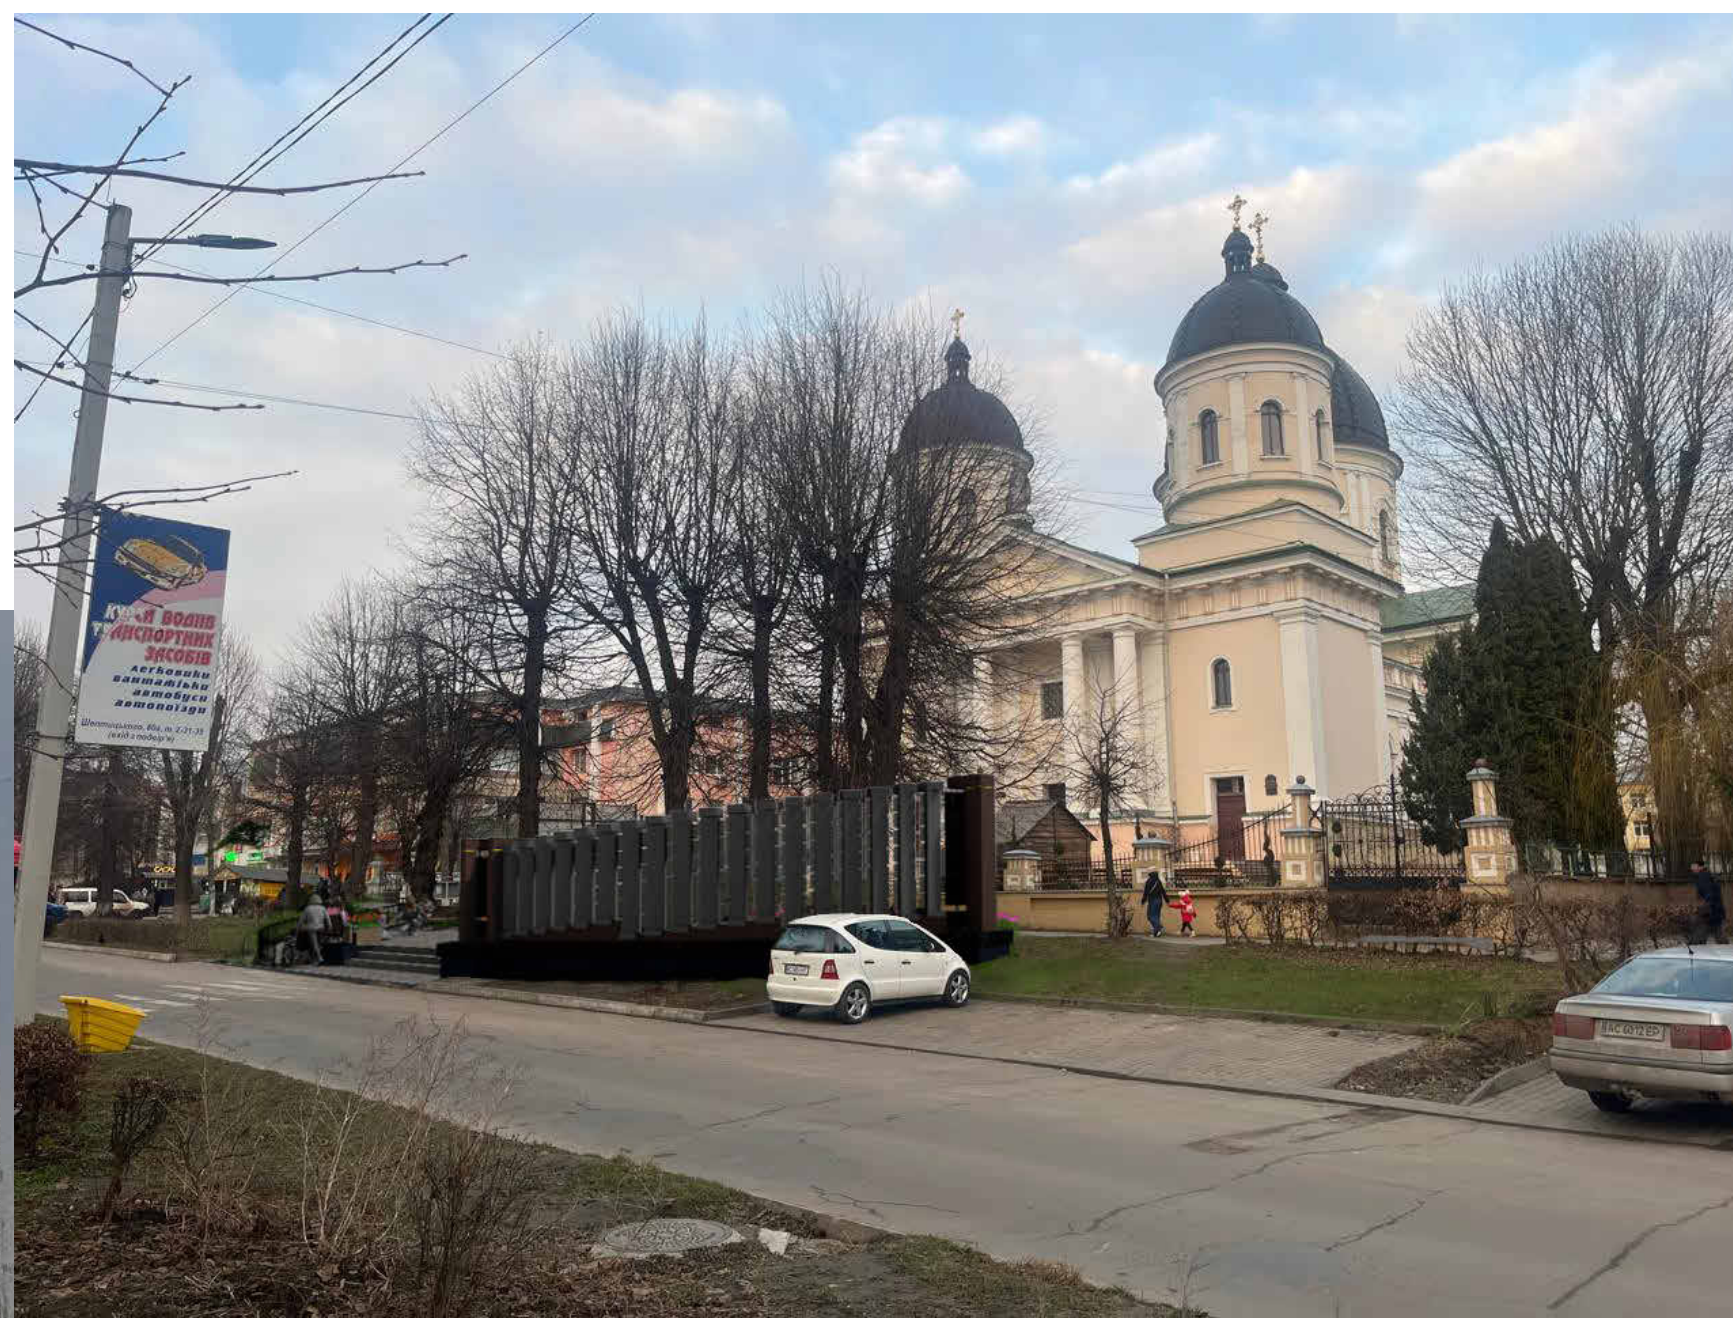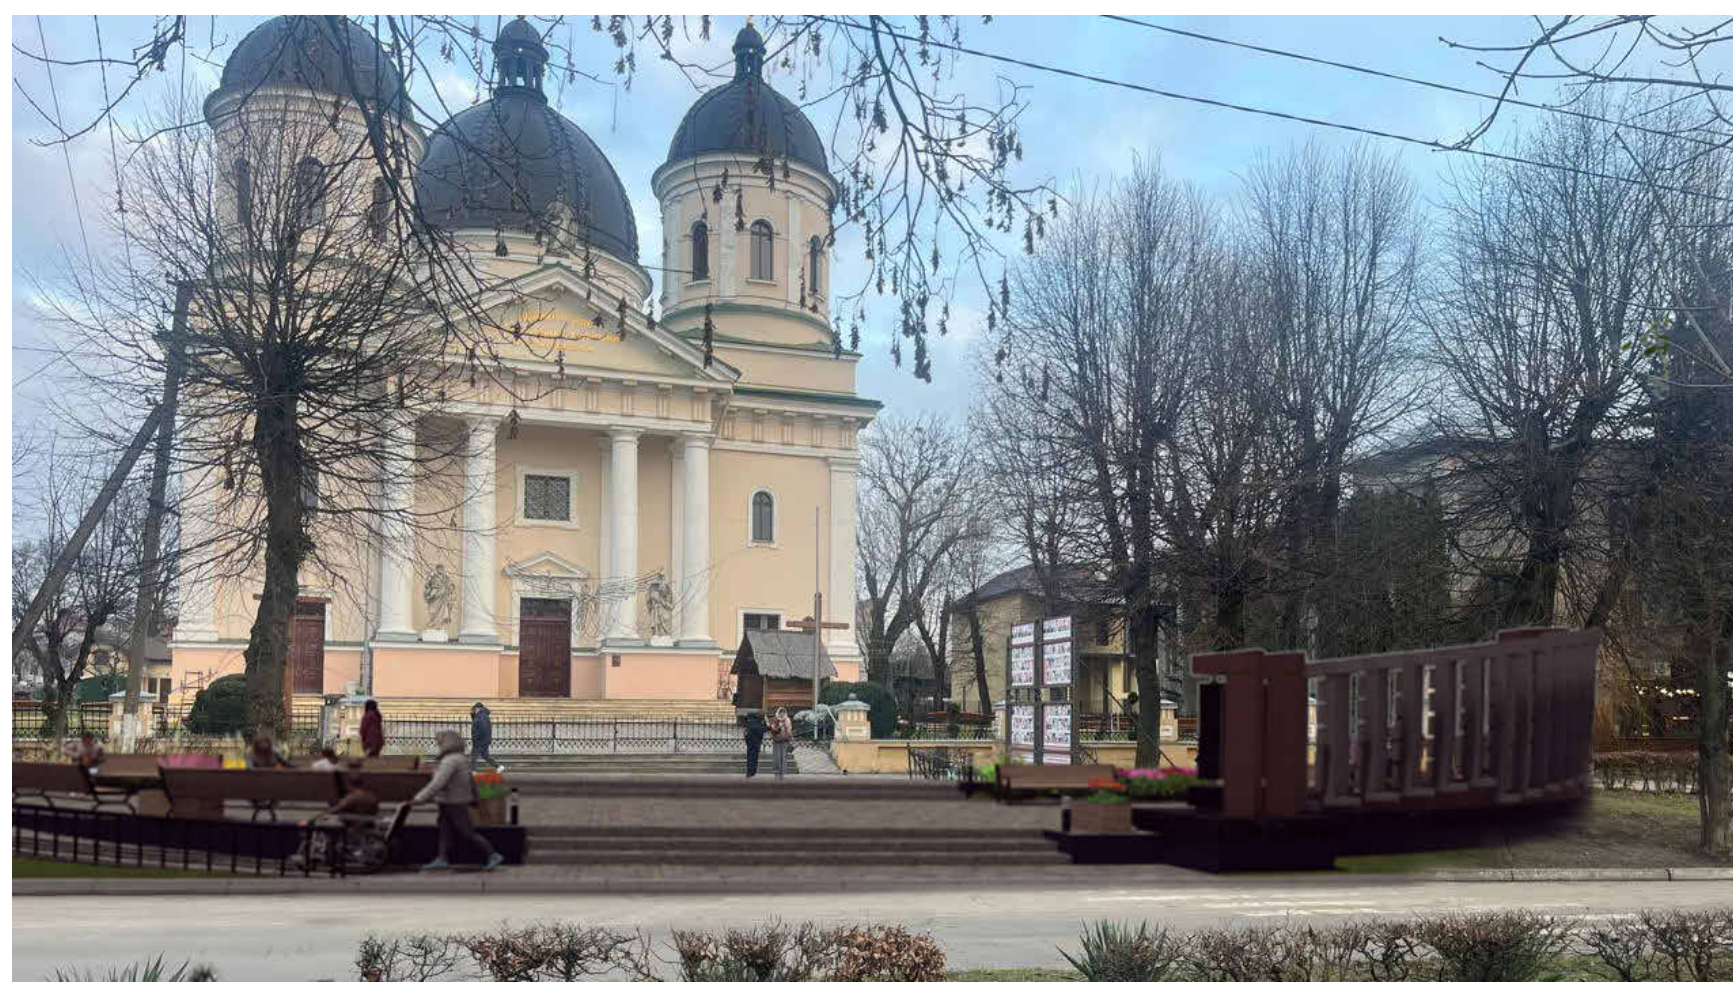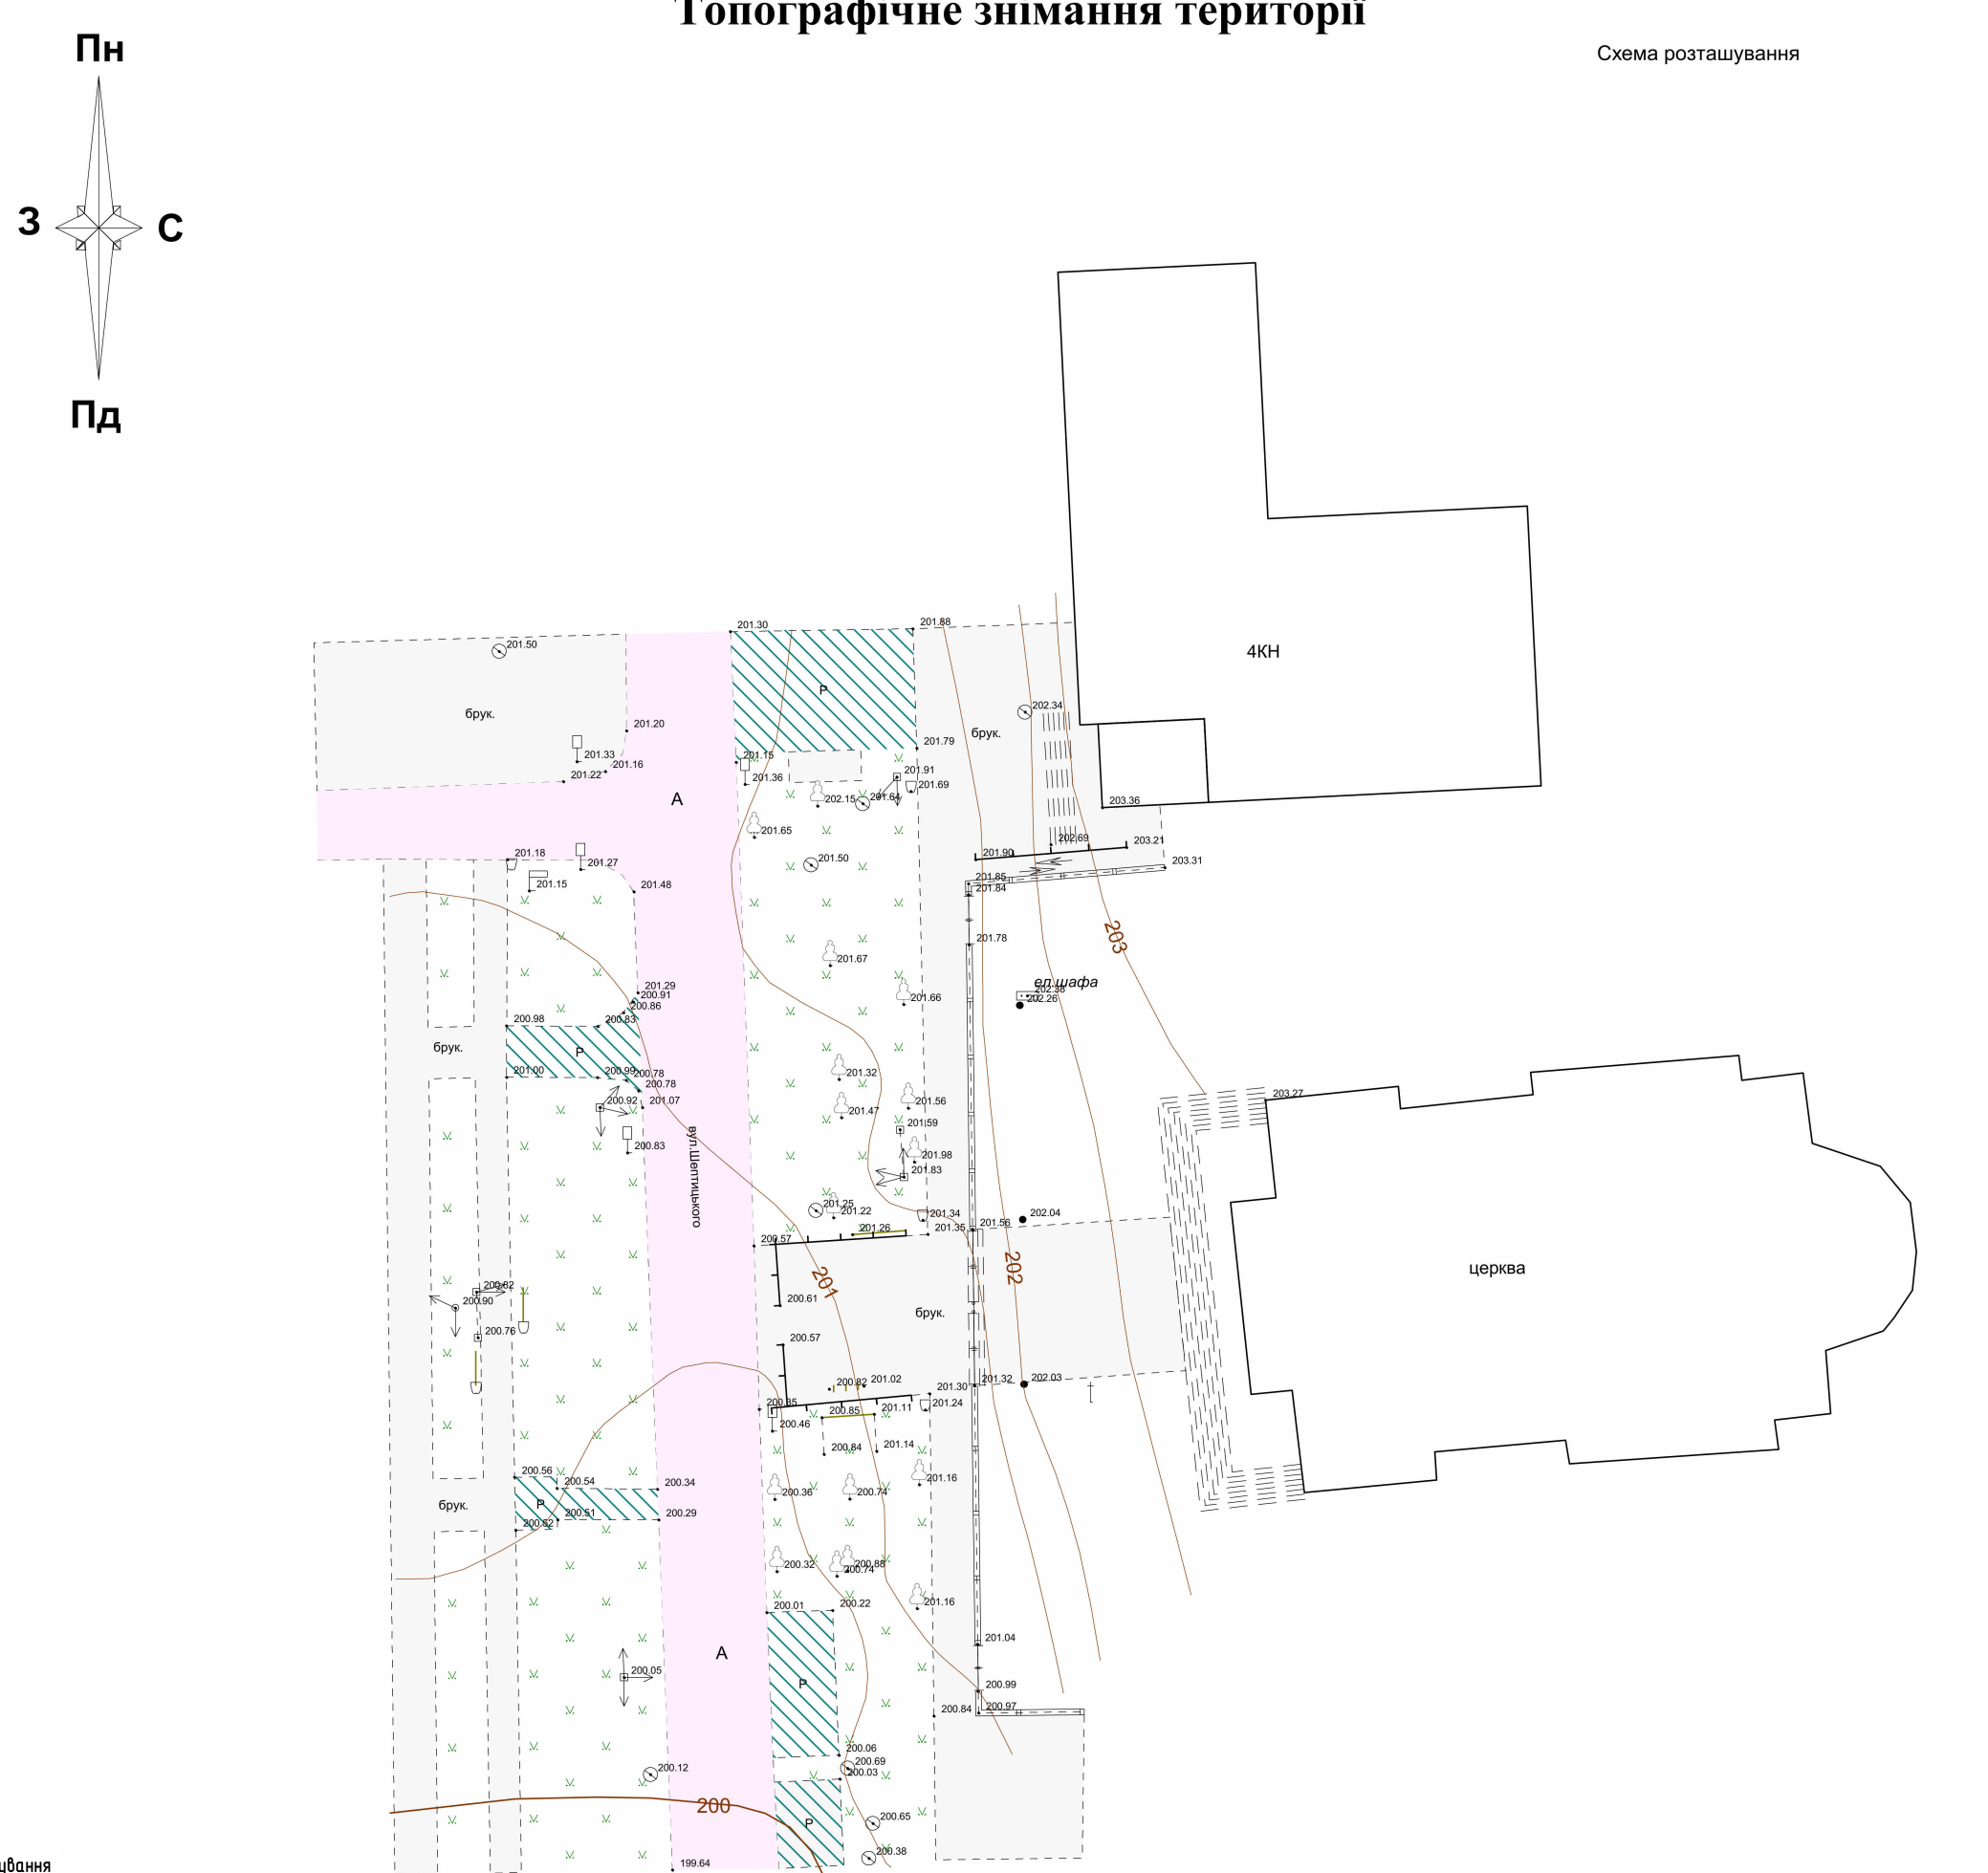


«Встановлення МЕМОРІАЛЬНО-ІНФОРМАЦІЙНОЇ ДОШКИ ПО ВІШАНУВАННЮ ПАМ'ЯТІ ЗАГИБЛИХ ЗАХИСНИКІВ І ЗАХИСНИЦЬ - ГЕРОЇВ УКРАЇНИ РОСІЙСЬКО-УКРАЇНСЬКОЇ ВІЙНИ по вул.Шептицького в м. Сокаль Шептицького району Львівської області»


**План розміщення елементів меморіалу**

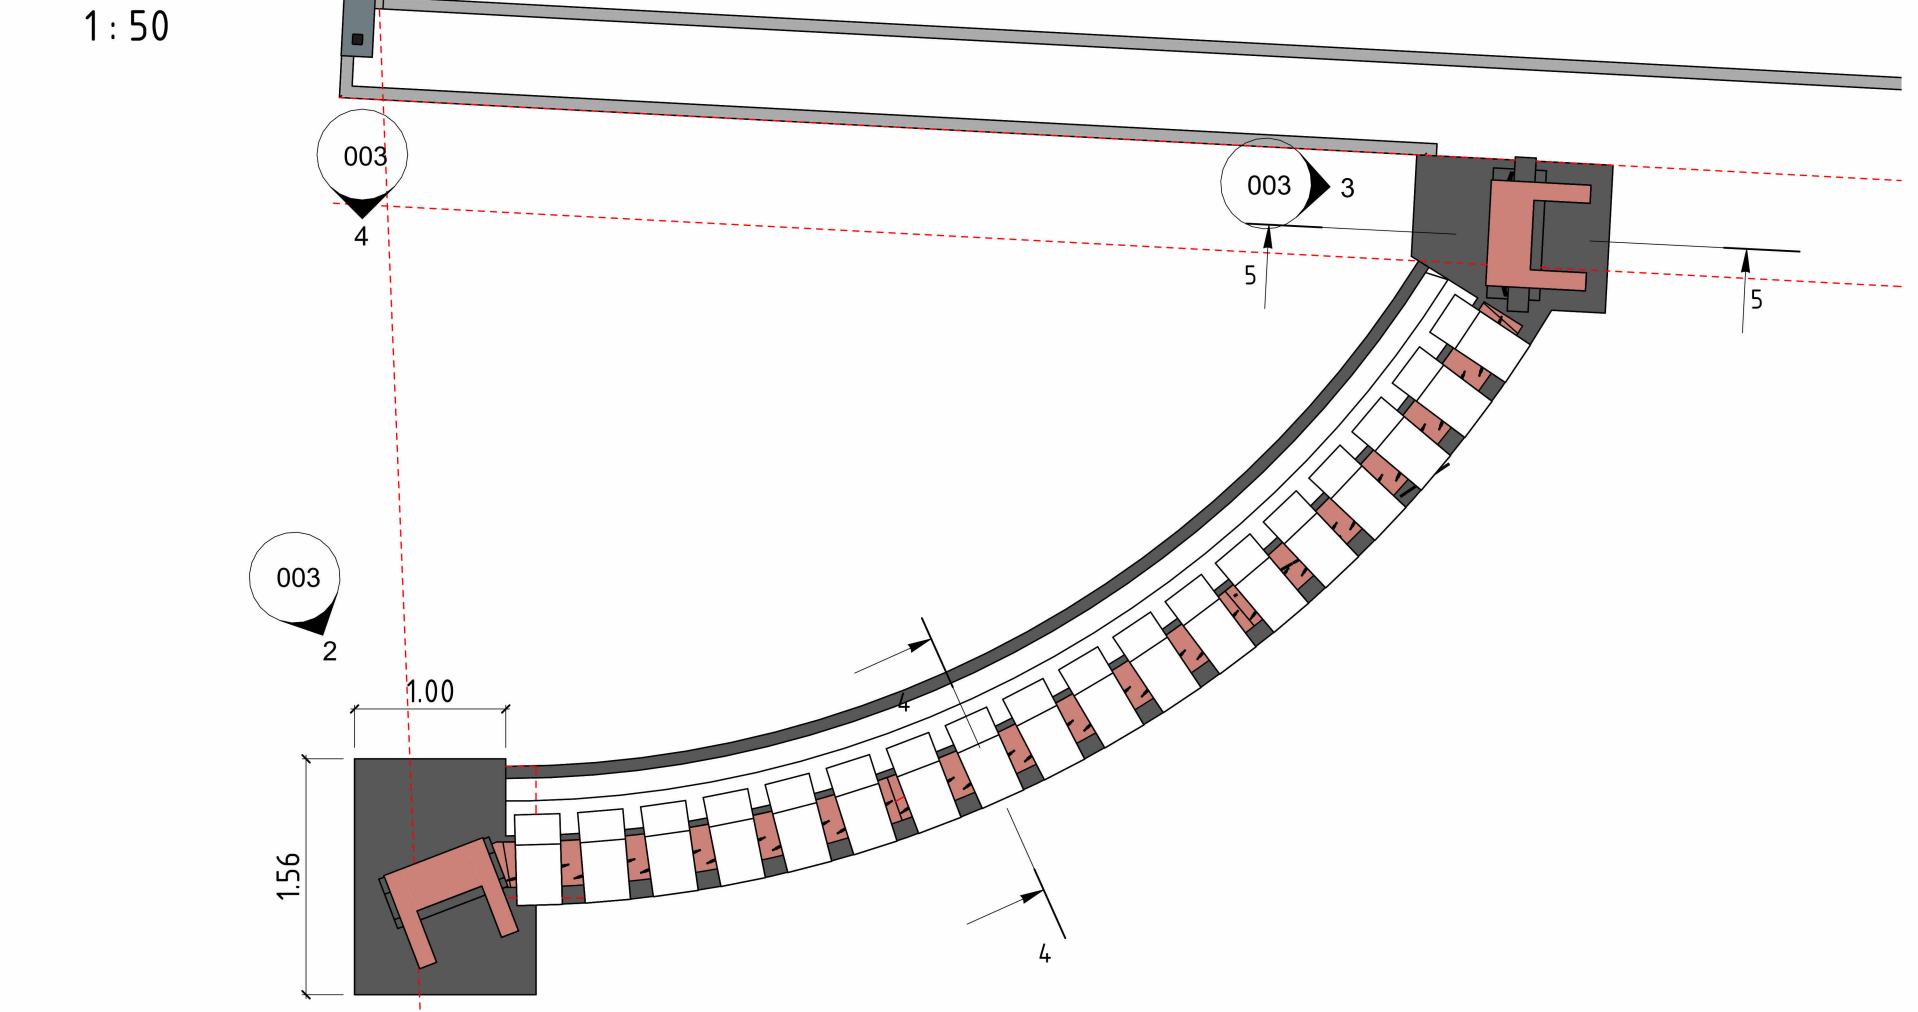


**Вид 4**

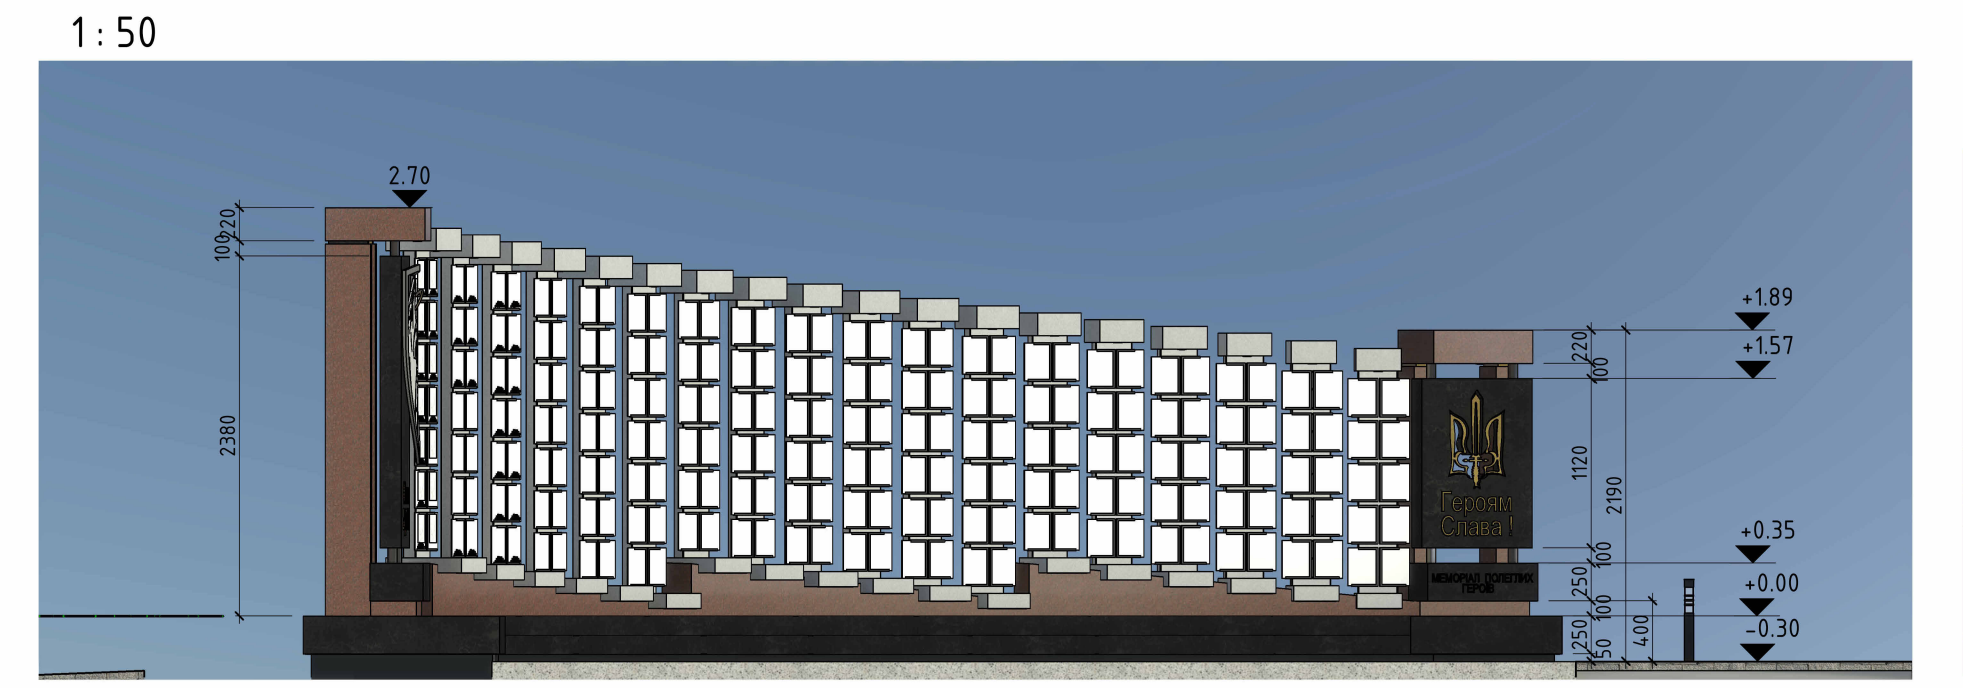

**Вид 2**

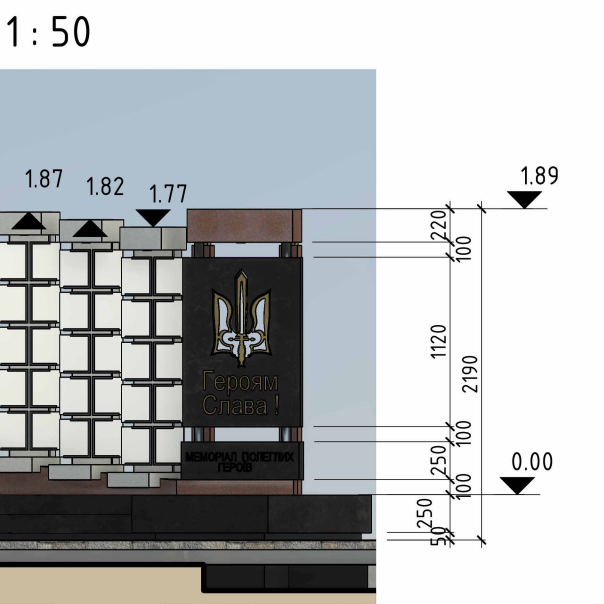


**Вид 3**

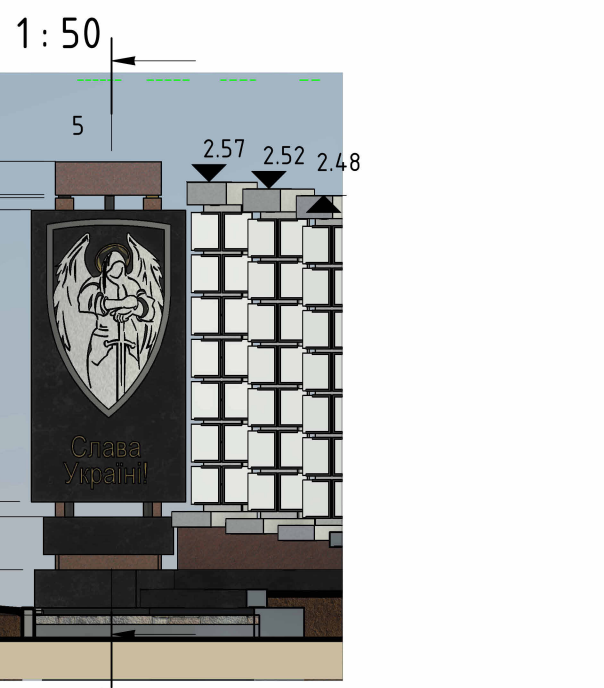


«Встановлення МЕМОРІАЛЬНО-ІНФОРМАЦІЙНОЇ ДОШКИ ПО ВІШАНУВАННЮ ПАМ'ЯТІ ЗАГИБЛИХ ЗАХИСНИКІВ І ЗАХИСНИЦЬ - ГЕРОЇВ УКРАЇНИ РОСІЙСЬКО-УКРАЇНСЬКОЇ ВІЙНИ по вул.Шептицького в м. Сокаль Шептицького району Львівської області»

**Січення 4-4**

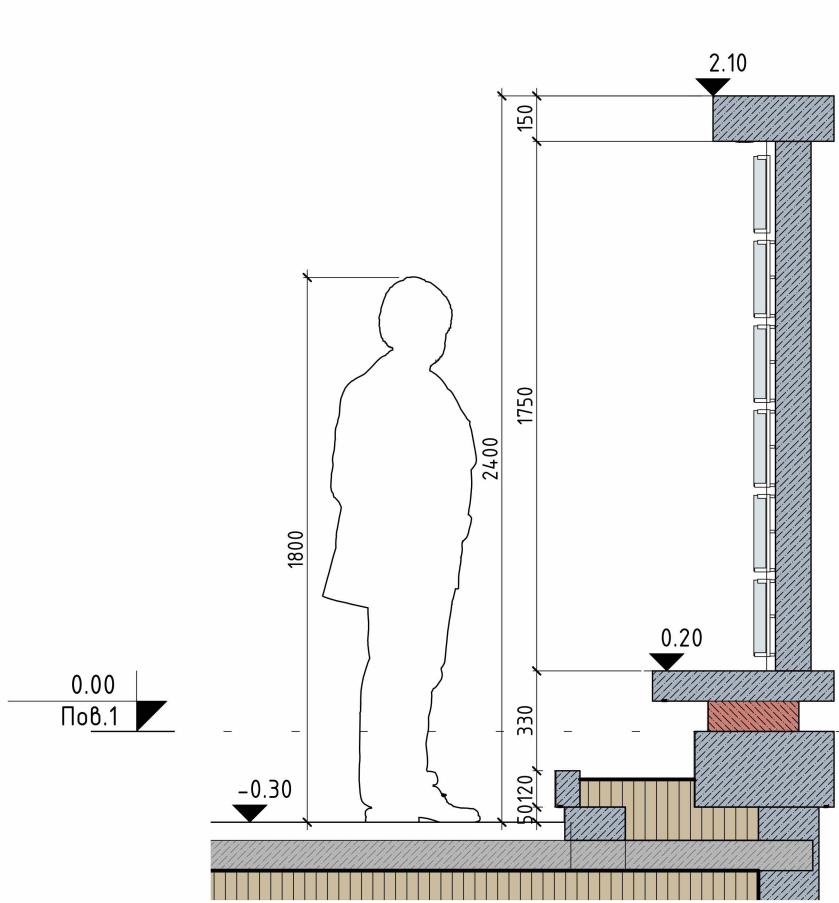

**Січення 5-5**

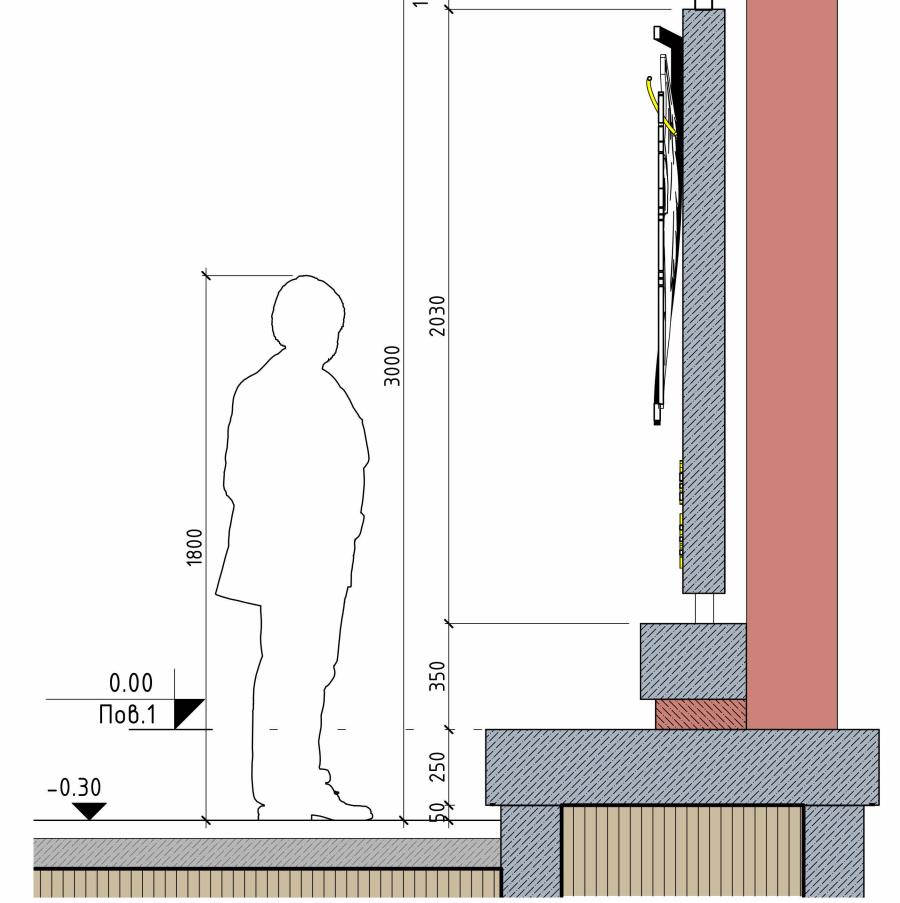

**Використаний матеріал**

- Мрамор чорний та листовая сталь
- Граніт червоний
- Бетон

