


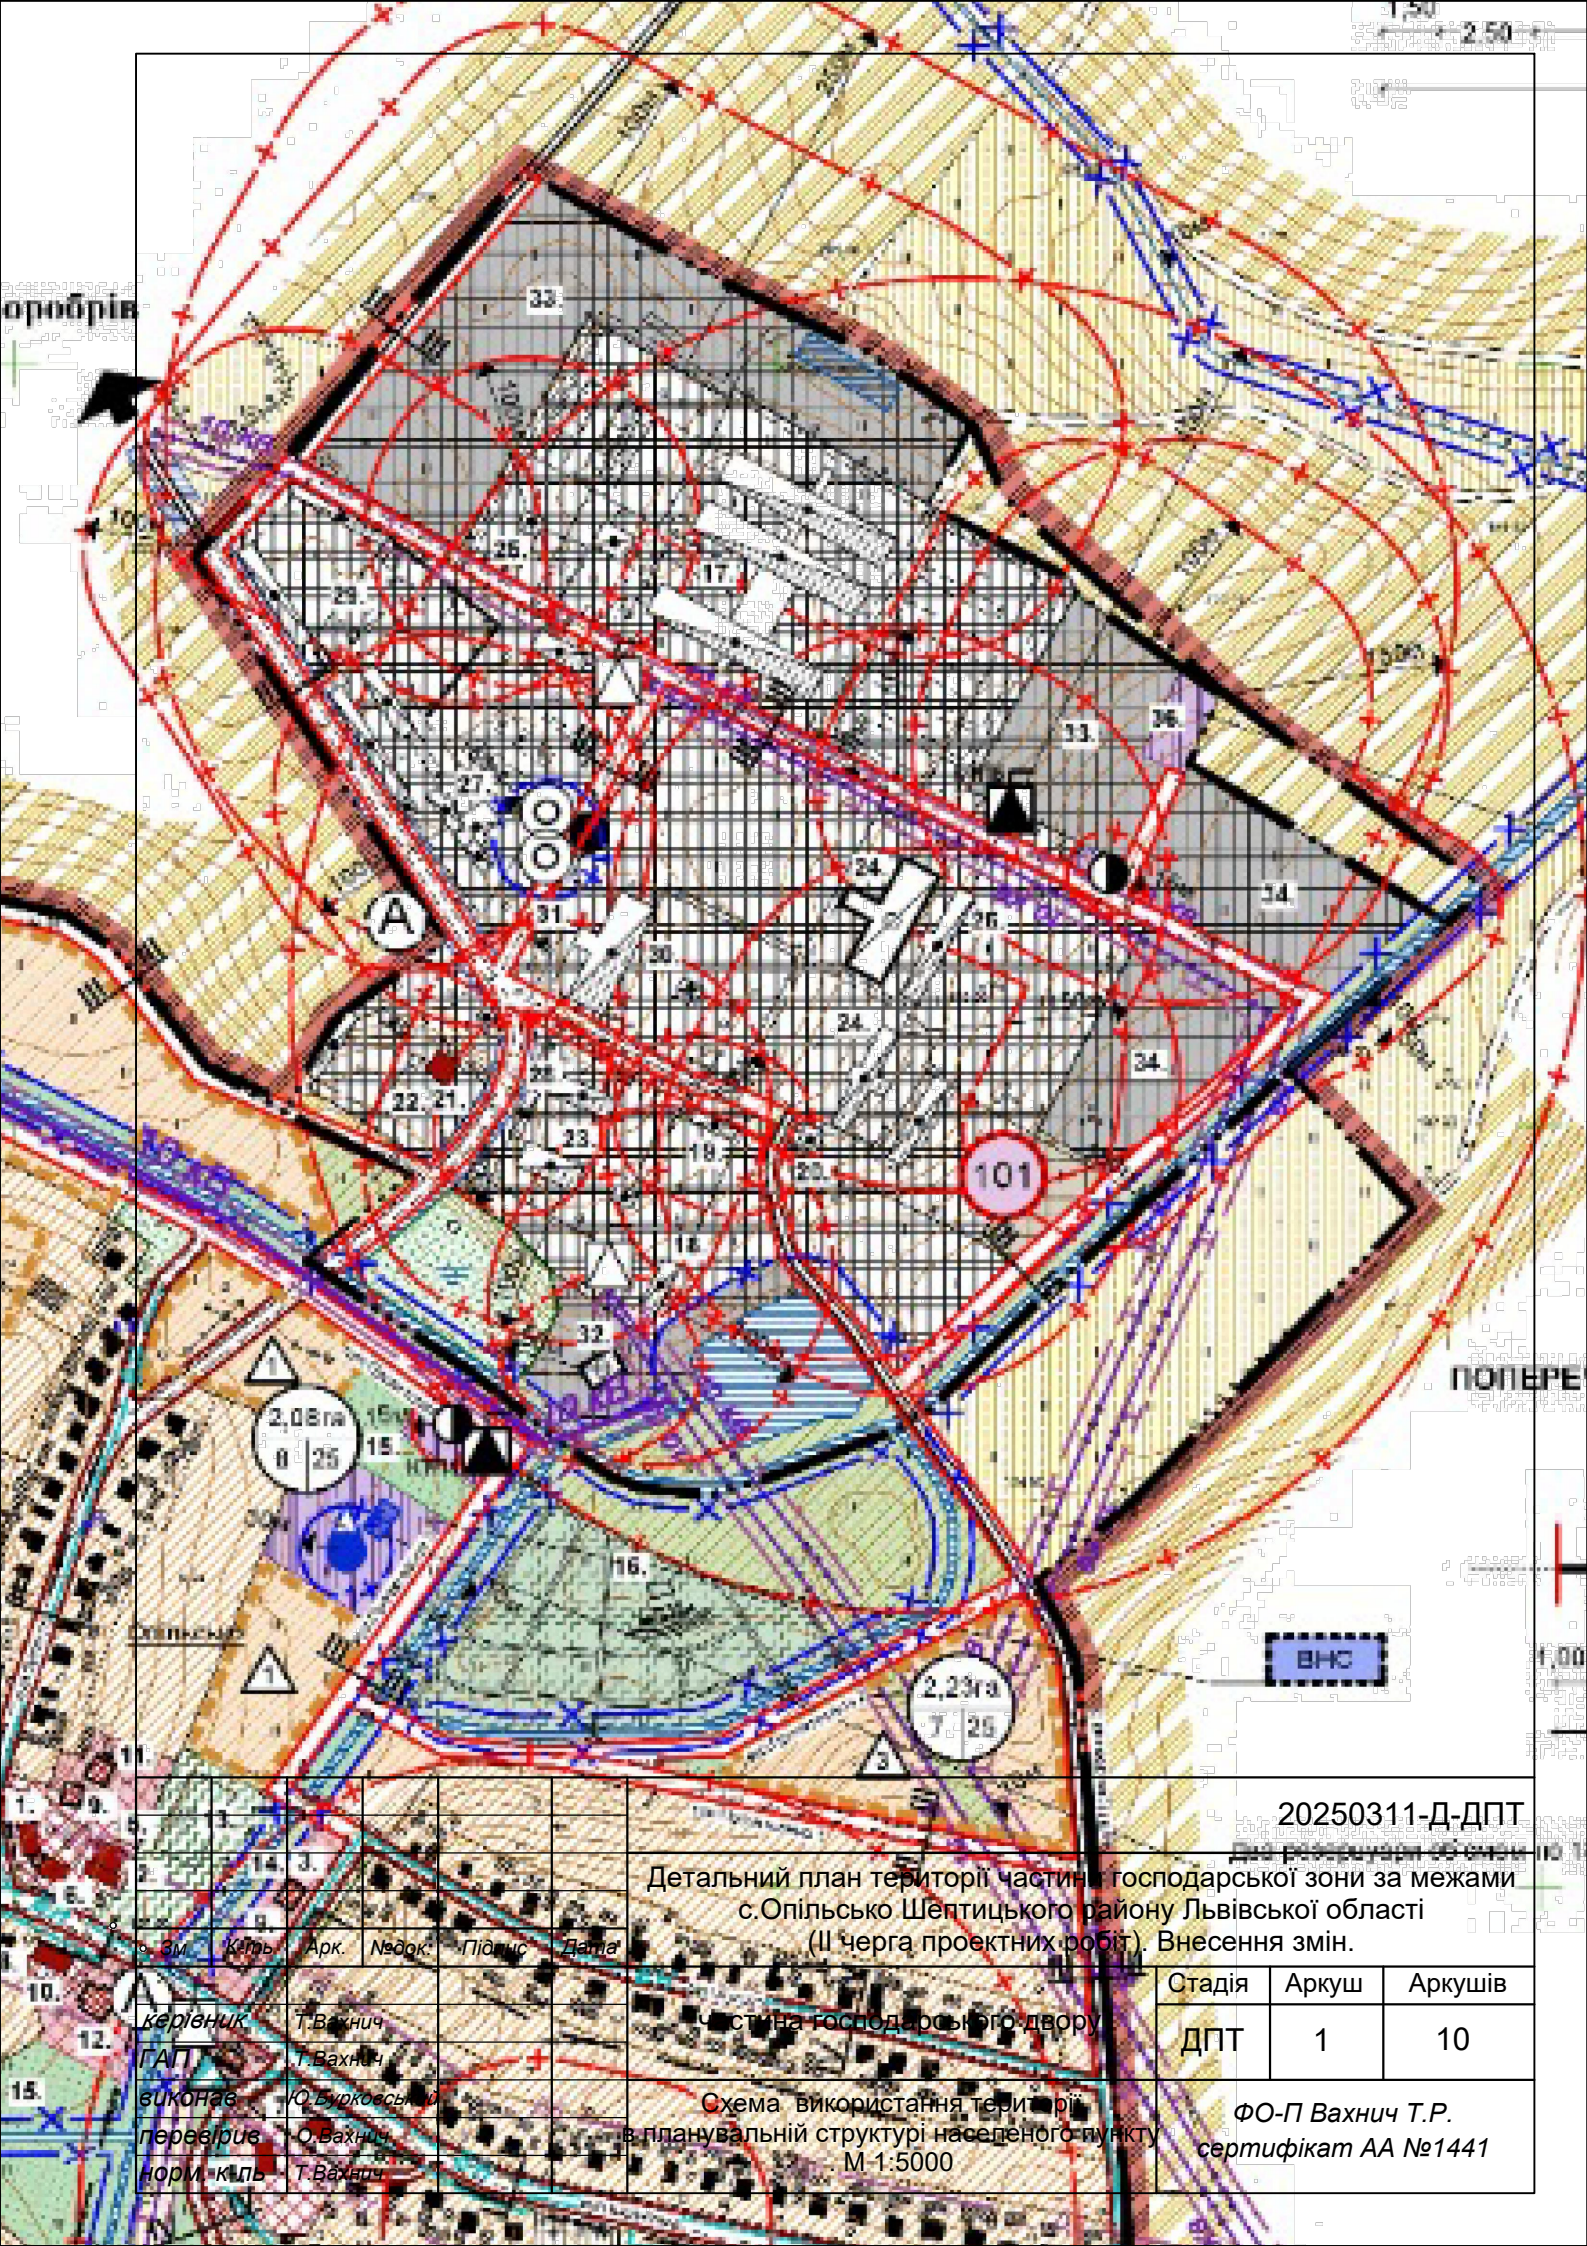

оробів

ПОПЕРЕ

20250311-Д-ДПТ

Детальний план території частини господарської зони за межами с.Опільсько Шептицького району Львівської області (II черга проектних робіт). Внесення змін.

Зм.	Кільк.	Арк.	Надок.	Підпис	Дата
керівник	Т.Вахнич				
ГАП	Т.Вахнич				
виконав	Ю.Бурко				
перевірів	О.Вахнич				
норм.кільк	Т.Вахнич				

частина господарського двору

Схема використання території в планувальній структурі населеного пункту
М 1:5000

Стадія	Аркуш	Аркушів
ДПТ	1	10
ФО-П Вахнич Т.Р. сертифікат АА №1441		