

УМОВИ ПОЗНАЧЕННЯ:



Існуючі	Проектні
ВУЛИЧНО-ДОРОЖНЯ МЕРЕЖА ТА ТРАНСПОРТНА СХЕМА	
ІНЖЕНЕРНЕ ОБЛАДНАННЯ ТЕРИТОРІЇ	

Генеральний план с.Роятин
Сокальської міської ради, Червоноградського району, Львівської області

Генеральний план (основне креслення) поєднаний із схемою проектних планувальних обмежень М 1:5000

ЕКСПЛІКАЦІЯ с.Роятин:

№ п/п	Найменування	Примітка
1	Філія народного дому с.Роятин	існ.
2	Оздоровчий табір відпочинку "Горизонт"	існ.
3	Магазин	існ.
4	Виробництво V класу.	пр.
5	Виробництво VI класу.	пр.
6	Виробництво III класу.	пр.
7	Лісопарк	пр.
8	База відпочинку	пр.
9	Рибник	існ.
10		

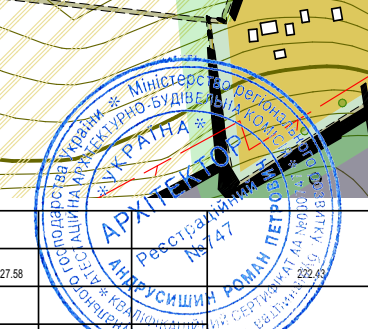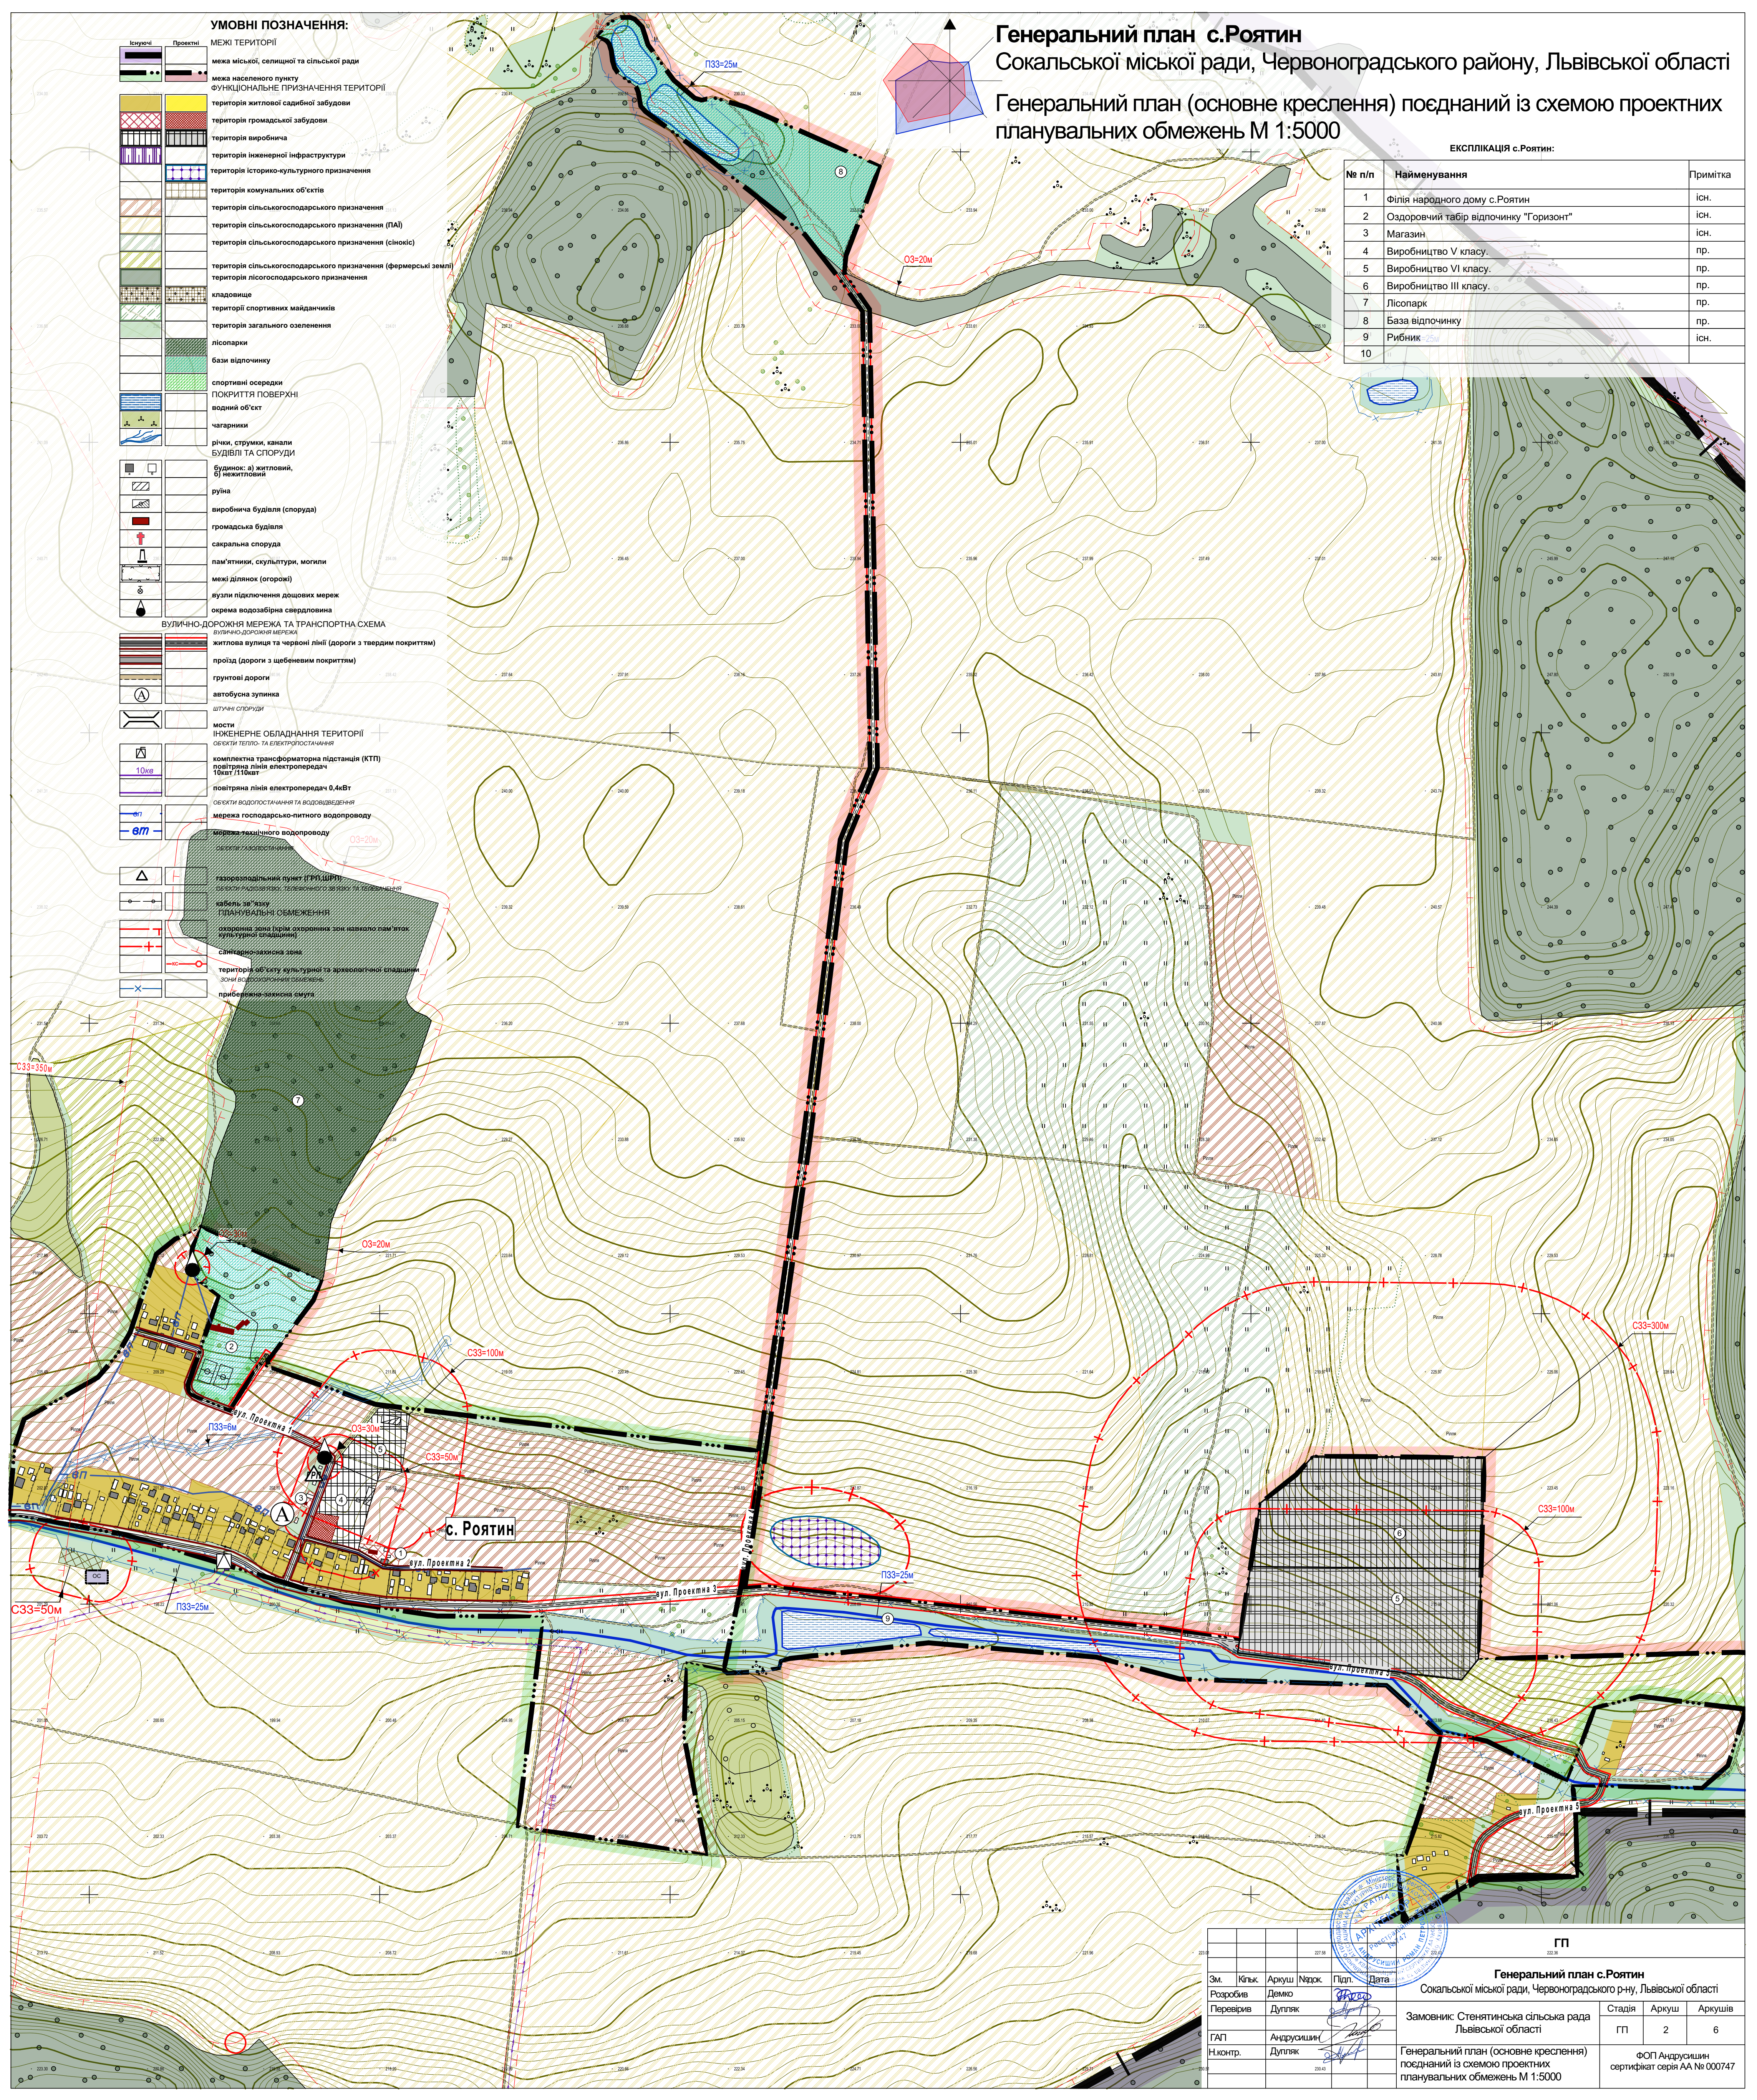

ГП				
Зм.	Кільк.	Аркуш	Нарок.	Підп.
Розробив	Демко			
Перевірив	Дуляк			
ГАП	Андрусиняк			
Н.хонтр.	Дуляк			
Дата				
Генеральний план с.Роятин				
Сокальської міської ради, Червоноградського р-ну, Львівської області				
Замовник: Стенятинська сільська рада		Львівської області	Стадія	Аркуш
Генеральний план (основне креслення) поєднаний із схемою проектних планувальних обмежень М 1:5000			ГП	2
			Аркушів	6
ФОП Андрусиняк сертифікат серія АА № 000747				