

**УМОВНІ ПОЗНАЧЕННЯ:**



	межа міської, селищної та сільської ради
	межа населеного пункту
<b>ФУНКЦІОНАЛЬНЕ ПРИЗНАЧЕННЯ ТЕРИТОРІЇ</b>	
	територія житлової садибної забудови
	територія громадської забудови
	територія виробнича
	територія інженерної інфраструктури
	територія комунальних об'єктів
	територія сільськогосподарського призначення
	територія сільськогосподарського призначення (ПА)
	територія сільськогосподарського призначення (схеми)
	територія сільськогосподарського призначення (фермерські землі)
	територія лісогосподарського призначення
	територія лісогосподарського призначення (схеми)
	територія спортивних майданчиків
	територія загального озеленення
	лісопарк
	бази відпочинку
	спортивні осередки
	зелені насадження спеціального призначення
<b>ПОКРИТТЯ ПОВЕРХНІ</b>	
	водний об'єкт
	чагарники
	річки, струмки, канали
	БУДІВЛЯ ТА СПОРУДИ
	будинки: а) житловий, б) нежитловий
	руїна
	виробнича будівля (споруда)
	громадська будівля
	сакральна споруда
	пам'ятники, скульптури, могили
	межі ділянок (огорожі)
	вузли підключення дощових мереж
	осередок водозабірної свердловина
<b>ВУЛИЧНО-ДОРОЖНЯ МЕРЕЖА ТА ТРАНСПОРТНА СХЕМА</b>	
	вулиць дощової мережі
	житлова вулиця та червоні лінії (дороги з твердим покриттям)
	проезд (дороги з щелевним покриттям)
	грунтової дороги
	автобусна зупинка
	шляхи споруди
	мости
<b>ІНЖЕНЕРНЕ ОБЛАДНАННЯ ТЕРИТОРІЇ</b>	
	об'єкти тепло- та електропостачання
	комплектна трансформаторна підстанція (КТП)
	повітряна лінія електропередач 0,4кВ
	об'єкти водостачання та водозабезпечення
	мережа господарсько-питного водопроводу
	мережа технічного водопроводу
	об'єкти газопостачання
	магістральний газопровід високого тиску
	газорозподільний пункт (ГРП, ГРП)
	об'єкти радіозв'язку, телефонного зв'язку та телебачення
	кабель зв'язку
<b>ПЛАНУВАЛЬНІ ОБМЕЖЕННЯ</b>	
	охоронна зона (крім охоронних зон навколо пам'яток культурної спадщини)
	санітарно-захисна зона
	зона водозабезпечення
	прибережна-захисна смуга

**ЕКСПЛІКАЦІЯ с.Стенятин:**

№ п/п	Найменування	Примітка
1	Стадіон	існ.
2	Школа І-ІІІ ст	існ.
3	Кафе "Яблучко"	існ.
4	Магазин "Крамниця"	існ.
5	Магазин "Крамниця"	існ.
6	Народний дм	існ.
7	Сільська рада	існ.
8	УТКЦ "Воздвиження чесного животворячого Христа"	існ.
9	Будівля громадського призначення	пр.
10	Костел-гробниця Жулківців ХІХ ст	існ.
11	Каплиця	існ.
12	Млин	існ.
13	Кафе "Левада"	існ.
14	Нежитловий будинок	існ.
15	Виробництво VI класу.	пр.
16	Майстерня	існ.
17	Дошкільний навчальний заклад	існ.
18	Господарський двір	існ.
19	Котельня (недіюча)	існ.
20	Приміщення сакрального призначення	існ.
21	Бенкетний зал	існ.
22	Сміттєсортувальна станція. База вторинної сировини.	пр.
23	Пожежне депо	пр.
24	Спортивно-відпочинкова зона	пр.
25	Бункер	існ.
26	Пам'ятник 1	існ.
27	Пам'ятник 2	існ.
28	Пам'ятник 3	існ.
29	Монумент воїнам-захисникам України	пр.
30	Пам'ятник воїнам УПА	існ.
31	Лісопарк	пр.
32	Виробництво VI класу.	пр.
33	Виробництво VI класу.	пр.
34	Виробництво VI класу.	пр.
35	Полігон ТПВ.	пр.

**Генеральний план с.Стенятин**  
Сокальської міської ради, Червоноградського району, Львівської області

Генеральний план (основне креслення) поєднаний із схемою проектних планувальних обмежень М 1:5000

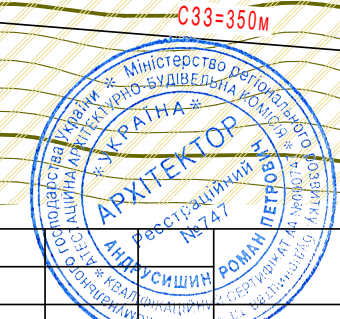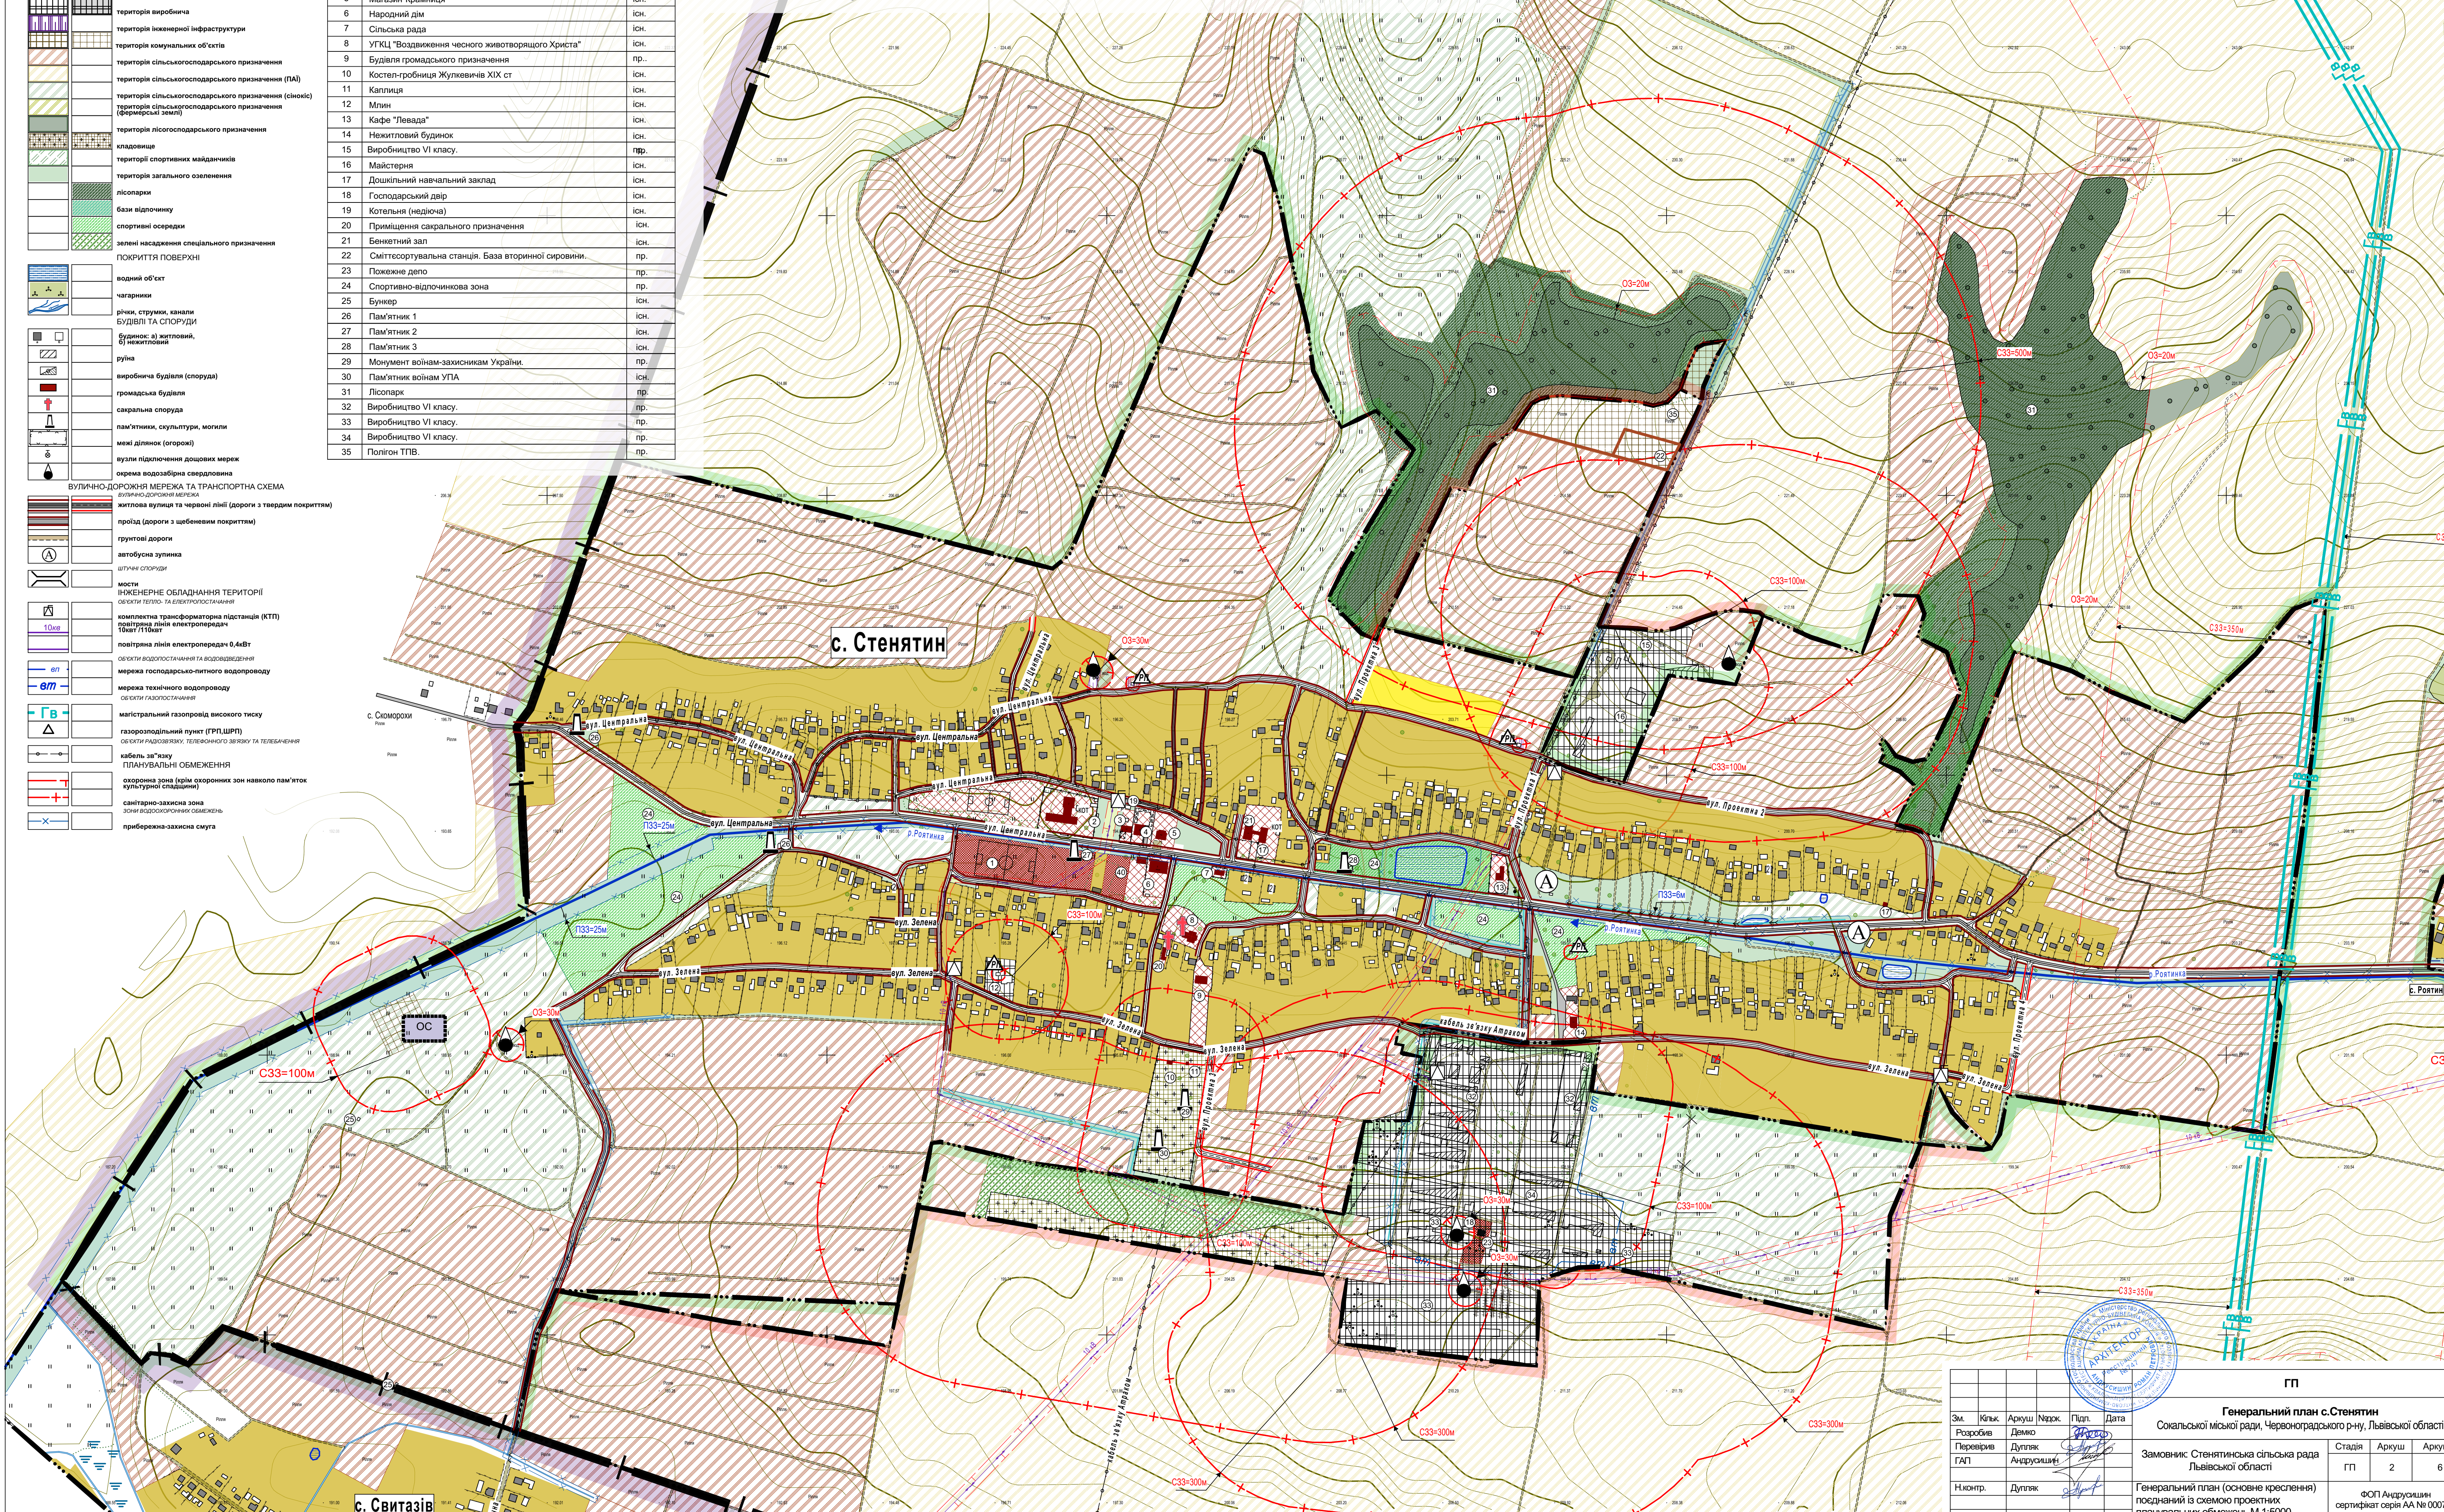

ГП					
<b>Генеральний план с.Стенятин</b>					
Сокальської міської ради, Червоноградського р-ну, Львівської області					
Зм.	Кільк.	Аркуш	Нижк.	Плп.	Дата
Розробив	Демко	Архуш	Архуш	Архуш	Архуш
Перевірив	Дупляк	Дупляк	Дупляк	Дупляк	Дупляк
ГАП	Андрусішин	Андрусішин	Андрусішин	Андрусішин	Андрусішин
Нюктр.	Дупляк	Дупляк	Дупляк	Дупляк	Дупляк
Замовник: Стенятинська сільська рада Львівської області					Стадія
Генеральний план (основне креслення) поєднаний із схемою проектних планувальних обмежень М 1:5000					Аркуш
					Аркуші
					2
					6
					ФОП Андрусішин сертифікат серія АА № 000747

С. СВИТАЗІВ