


УМОВНІ ПОЗНАЧЕННЯ


Існуюч.	Найменування
	Межа розроблення детального плану
	Межа ділянки
	Межа господарського двору
	Територія житлової садибної забудови
	Територія сільськогосподарського призначення
	Територія сільськогосподарського призначення (пасовище та сінокос)
	Територія зелених насаджень загального користування
	Територія виробничої забудови
	Територія громадської забудови
	Водний об'єкт
	Прозісна частина вулиць з твердим покриттям
	Замощення тротуарів, пішохідних зон
	Червоні лінії вулиць
	Назви вулиць
	Місця поперечних профілів
	Житловий будинок
	Господарська будівля
	Будівлі та споруди за призначенням
	- виробничі
	- громадські
	- інженерні
	Комплектна трансформаторна підстанція (КТП)
	Повітряна ЛЕП **кВ
	Газорозподільний пункт (ГРП, ШРП)
	Газопровід низького тиску
	Газопровід середнього тиску
	Мережа господарського-питного водопроводу
	Водонапірна башта
	Окрема водозабірنا свердловина
	Охоронна зона (крім охоронних зон навколо пам'яток культурної спадщини)
	Зона акустичного впливу
	Прибережна-захисна смуга
	Зонаохорони археологічного культурного шару
	Територія яв'єкту культурної та археологічної спадщини

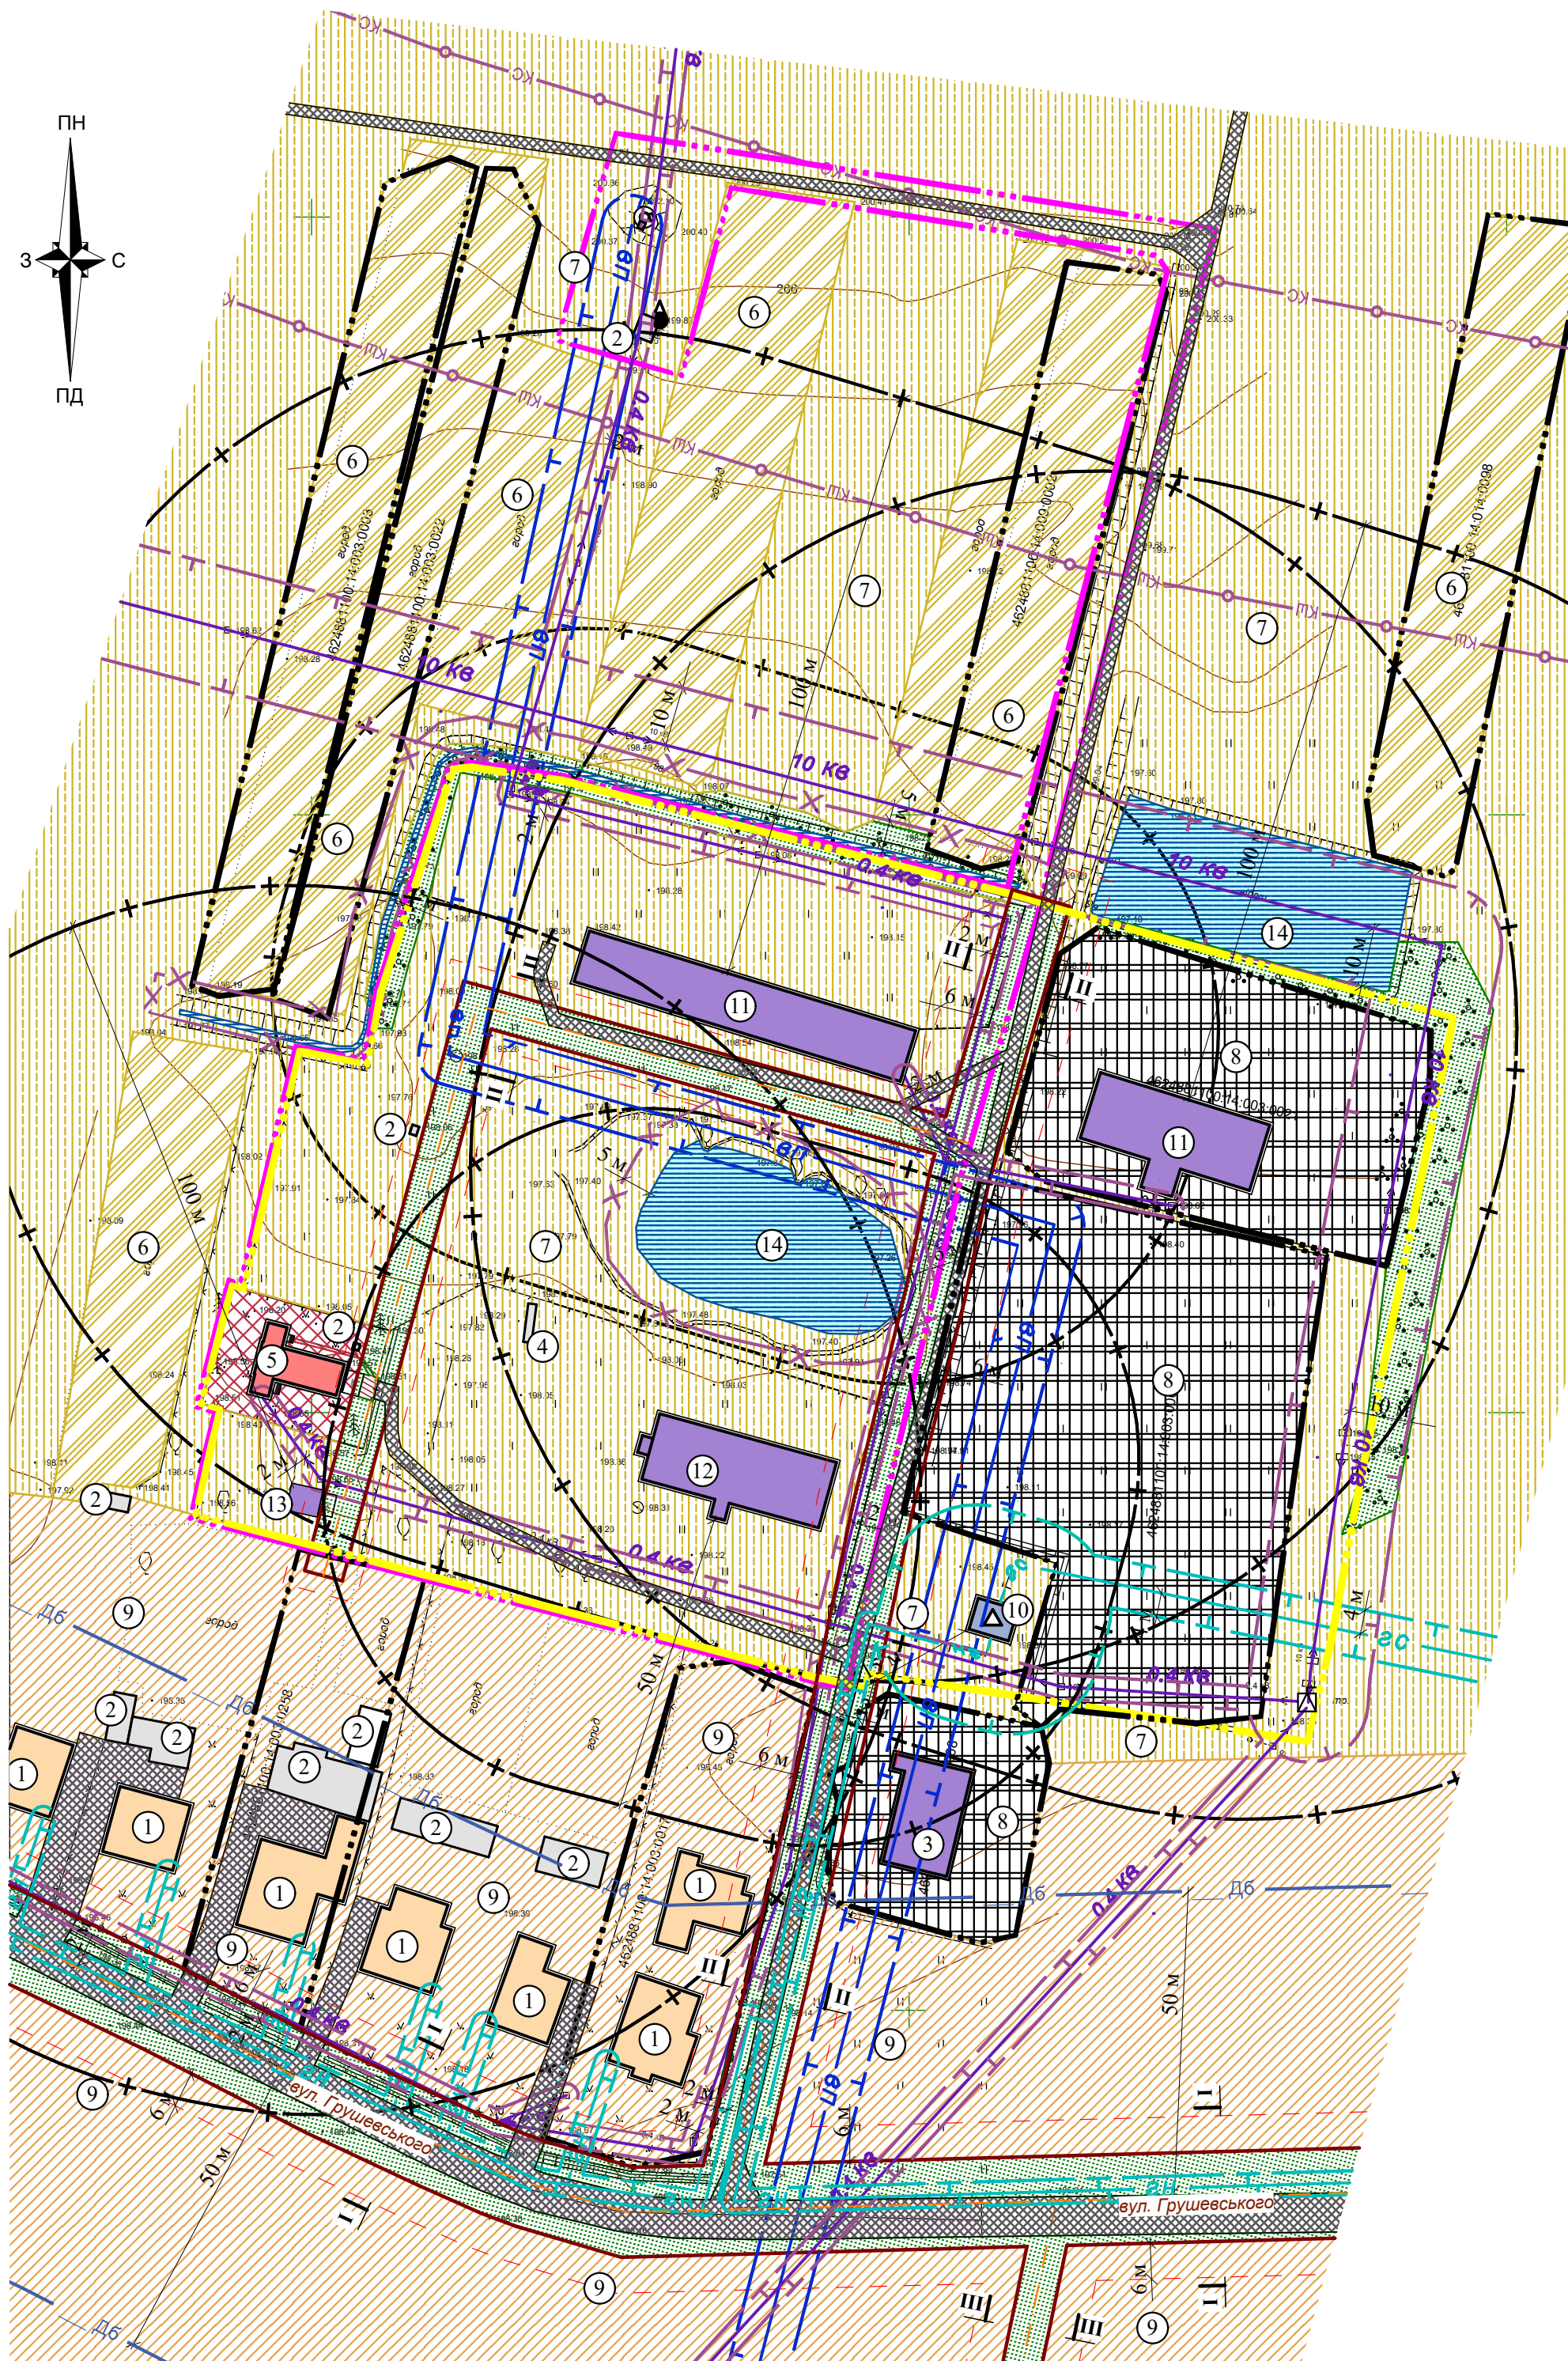

ЕКСПЛІКАЦІЯ

№ п/п	Найменування	Примітки
1.	Житлові будинки	існуюч.
2.	Господарська будівля	існуюч.
3.	Адміністративна будівля (колишня кузня)	існуюч.
4.	Дзвіниця	існуюч.
5.	Каплиця	існуюч.
6.	Город, ОСГ	існуюч.
7.	Сінокос, пасовище	існуюч.
8.	Територія виробничої забудови	існуюч.
9.	Територія житлової забудови	існуюч.
10.	Газорозподільний пункт	існуюч.
11.	Підприємство або виробництво IV класу шкідливості	існуюч.
12.	Склад	існуюч.
13.	Млин	існуюч.
14.	Пожежна водойма	існуюч.

ПОПЕРЕЧНІ ПРОФІЛІ ВУЛИЦЬ ТА ПРОЇЗДІВ, М 1:200

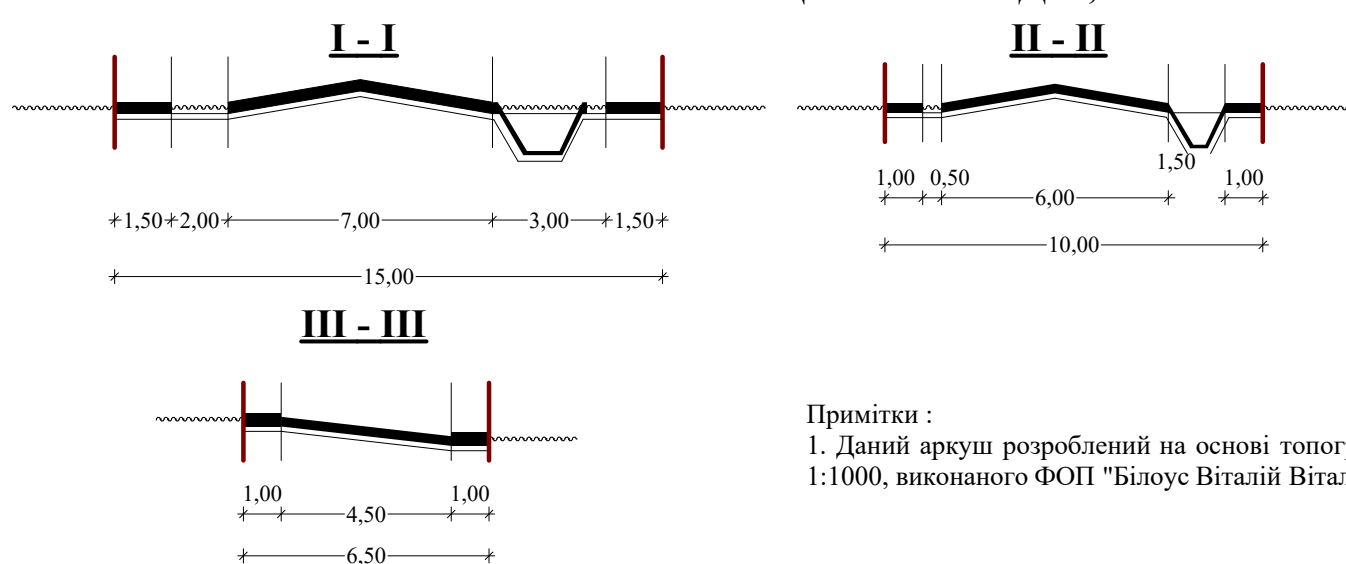

Примітки :  
1. Даний аркуш розроблений на основі топографічного знімання масштабу 1:1000, виконаного ФОП "Білоус Віталій Віталійович" у 2024 році

						Шифр : 35/ 2024			
						Детальний план території земельної ділянки частини колишнього господарського двору по вул. М. Грушевського в с. Комарів Шептицького району Львівської області (внесення змін до детального плану)			
Змін.	К-ть.	Арк.	№ Докум.	Підпис	Дата	Замовник: Сокальська міська рада	Стадія	Аркуш	Аркушів
							ДІТ	2	6
							ТОВ "Центр планування території"		
						План існуючого використання території суміщений з схемою існуючих планувальних обмежень, М 1:1000			