


**Схема сучасного використання території та схема існуючих обмежень у використанні земель ,
М 1:1000**

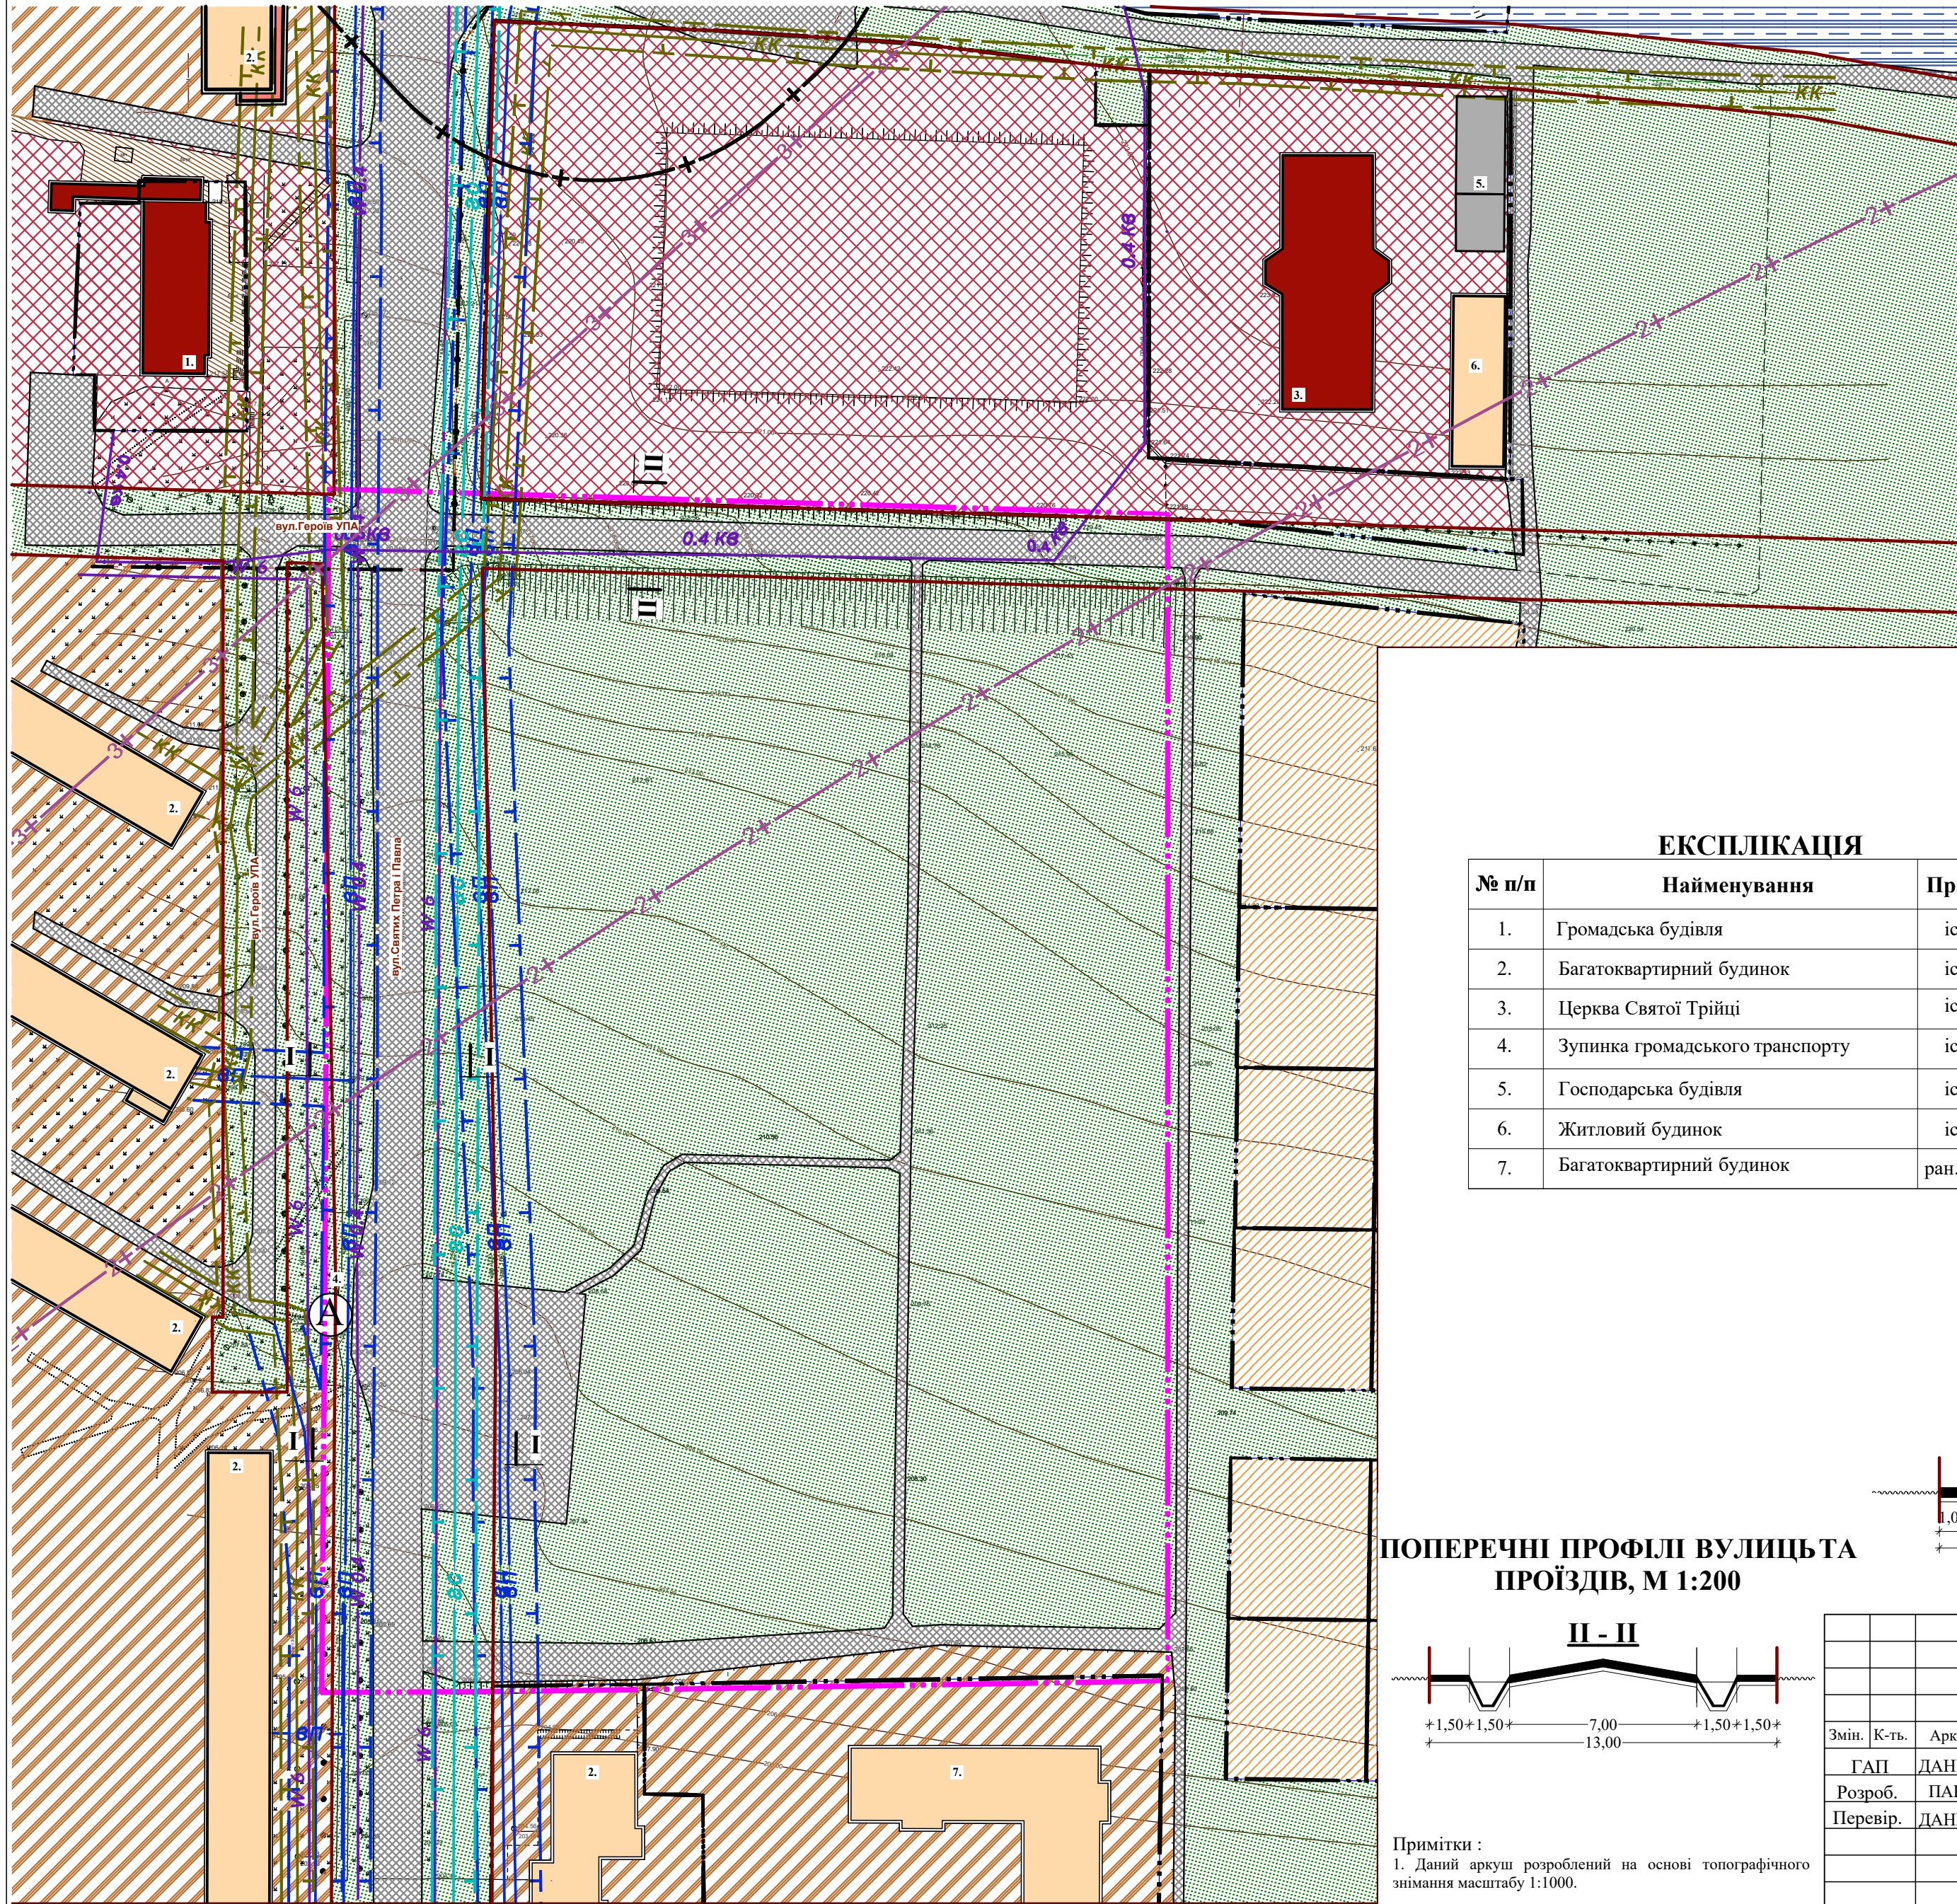


УМОВНІ ПОЗНАЧЕННЯ

Існуюч.	Найменування
	Межа розроблення детального плану
	Межа ділянки
	Територія житлової садибної забудови
	Територія житлової багатоквартирної забудови
	Територія громадської забудови
	Територія зелених насаджень загального користування
	Замощення доріг та проїздів
	Замощення тротуарів, пішохідних зон
	Червоні лінії вулиць
	Назви вулиць
	Місця поперечних профілів
	Зупинка громадського транспорту - Автобусна
	Житловий будинок
	Господарська будівля
	Громадська будівля:
	а) існуюча;
	б) що запроєктована раніше
	Повітряна ЛЕП **кВ
	Кабельна лінія електропередач ** кВ
	Газопровід середнього тиску
	Мережа господарського-питного водопроводу
	Самопливна каналізаційна мережа комунальної каналізації
	Кабель зв'язку
	Охоронна зона (крім охоронних зон навколо пам'яток культурної спадщини)
	2-й пояс зони санітарної охорони
	3-й пояс зони санітарної охорони


ЕКСПЛІКАЦІЯ

№ п/п	Найменування	Примітки
1.	Громадська будівля	існуюч.
2.	Багатоквартирний будинок	існуюч.
3.	Церква Святої Трійці	існуюч.
4.	Зупинка громадського транспорту	існуюч.
5.	Господарська будівля	існуюч.
6.	Житловий будинок	існуюч.
7.	Багатоквартирний будинок	ран. проєкт.

ПОПЕРЕЧНІ ПРОФІЛІ АВТОМАГІСТРАЛЕЙ М 1:200

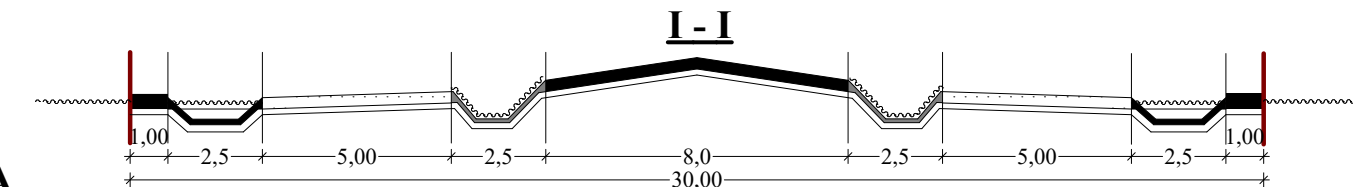

**ПОПЕРЕЧНІ ПРОФІЛІ ВУЛИЦЬ ТА
ПРОЇЗДІВ, М 1:200**

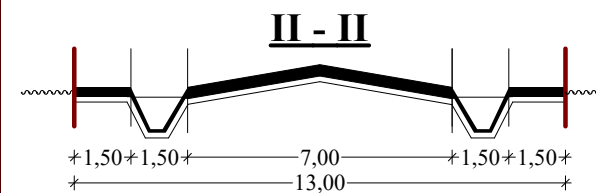

Примітки :
1. Даний аркуш розроблений на основі топографічного знімання масштабу 1:1000.

Шифр : 46 / 2024

Детальний план території для визначення параметрів земельної ділянки для будівництва та обслуговування багатоквартирних житлових будинків по вул. Героїв УПА в м. Сокаль Шептицького району Львівської області							
Змін.	К-ть.	Арк.	№ Докум.	Підпис	Дата		
		ГАП	ДАНИЛУК Т.				
		Розроб.	ПАРАДА Н.				
		Перевір.	ДАНИЛУК Т.				
Замовник: Сокальська міська рада					Стадія	Аркуш	Аркушів
					ДПТ	2	8
Схема сучасного використання території та схема існуючих обмежень у використанні земель, М 1:1000					ТОВ "Центр планування території"		