


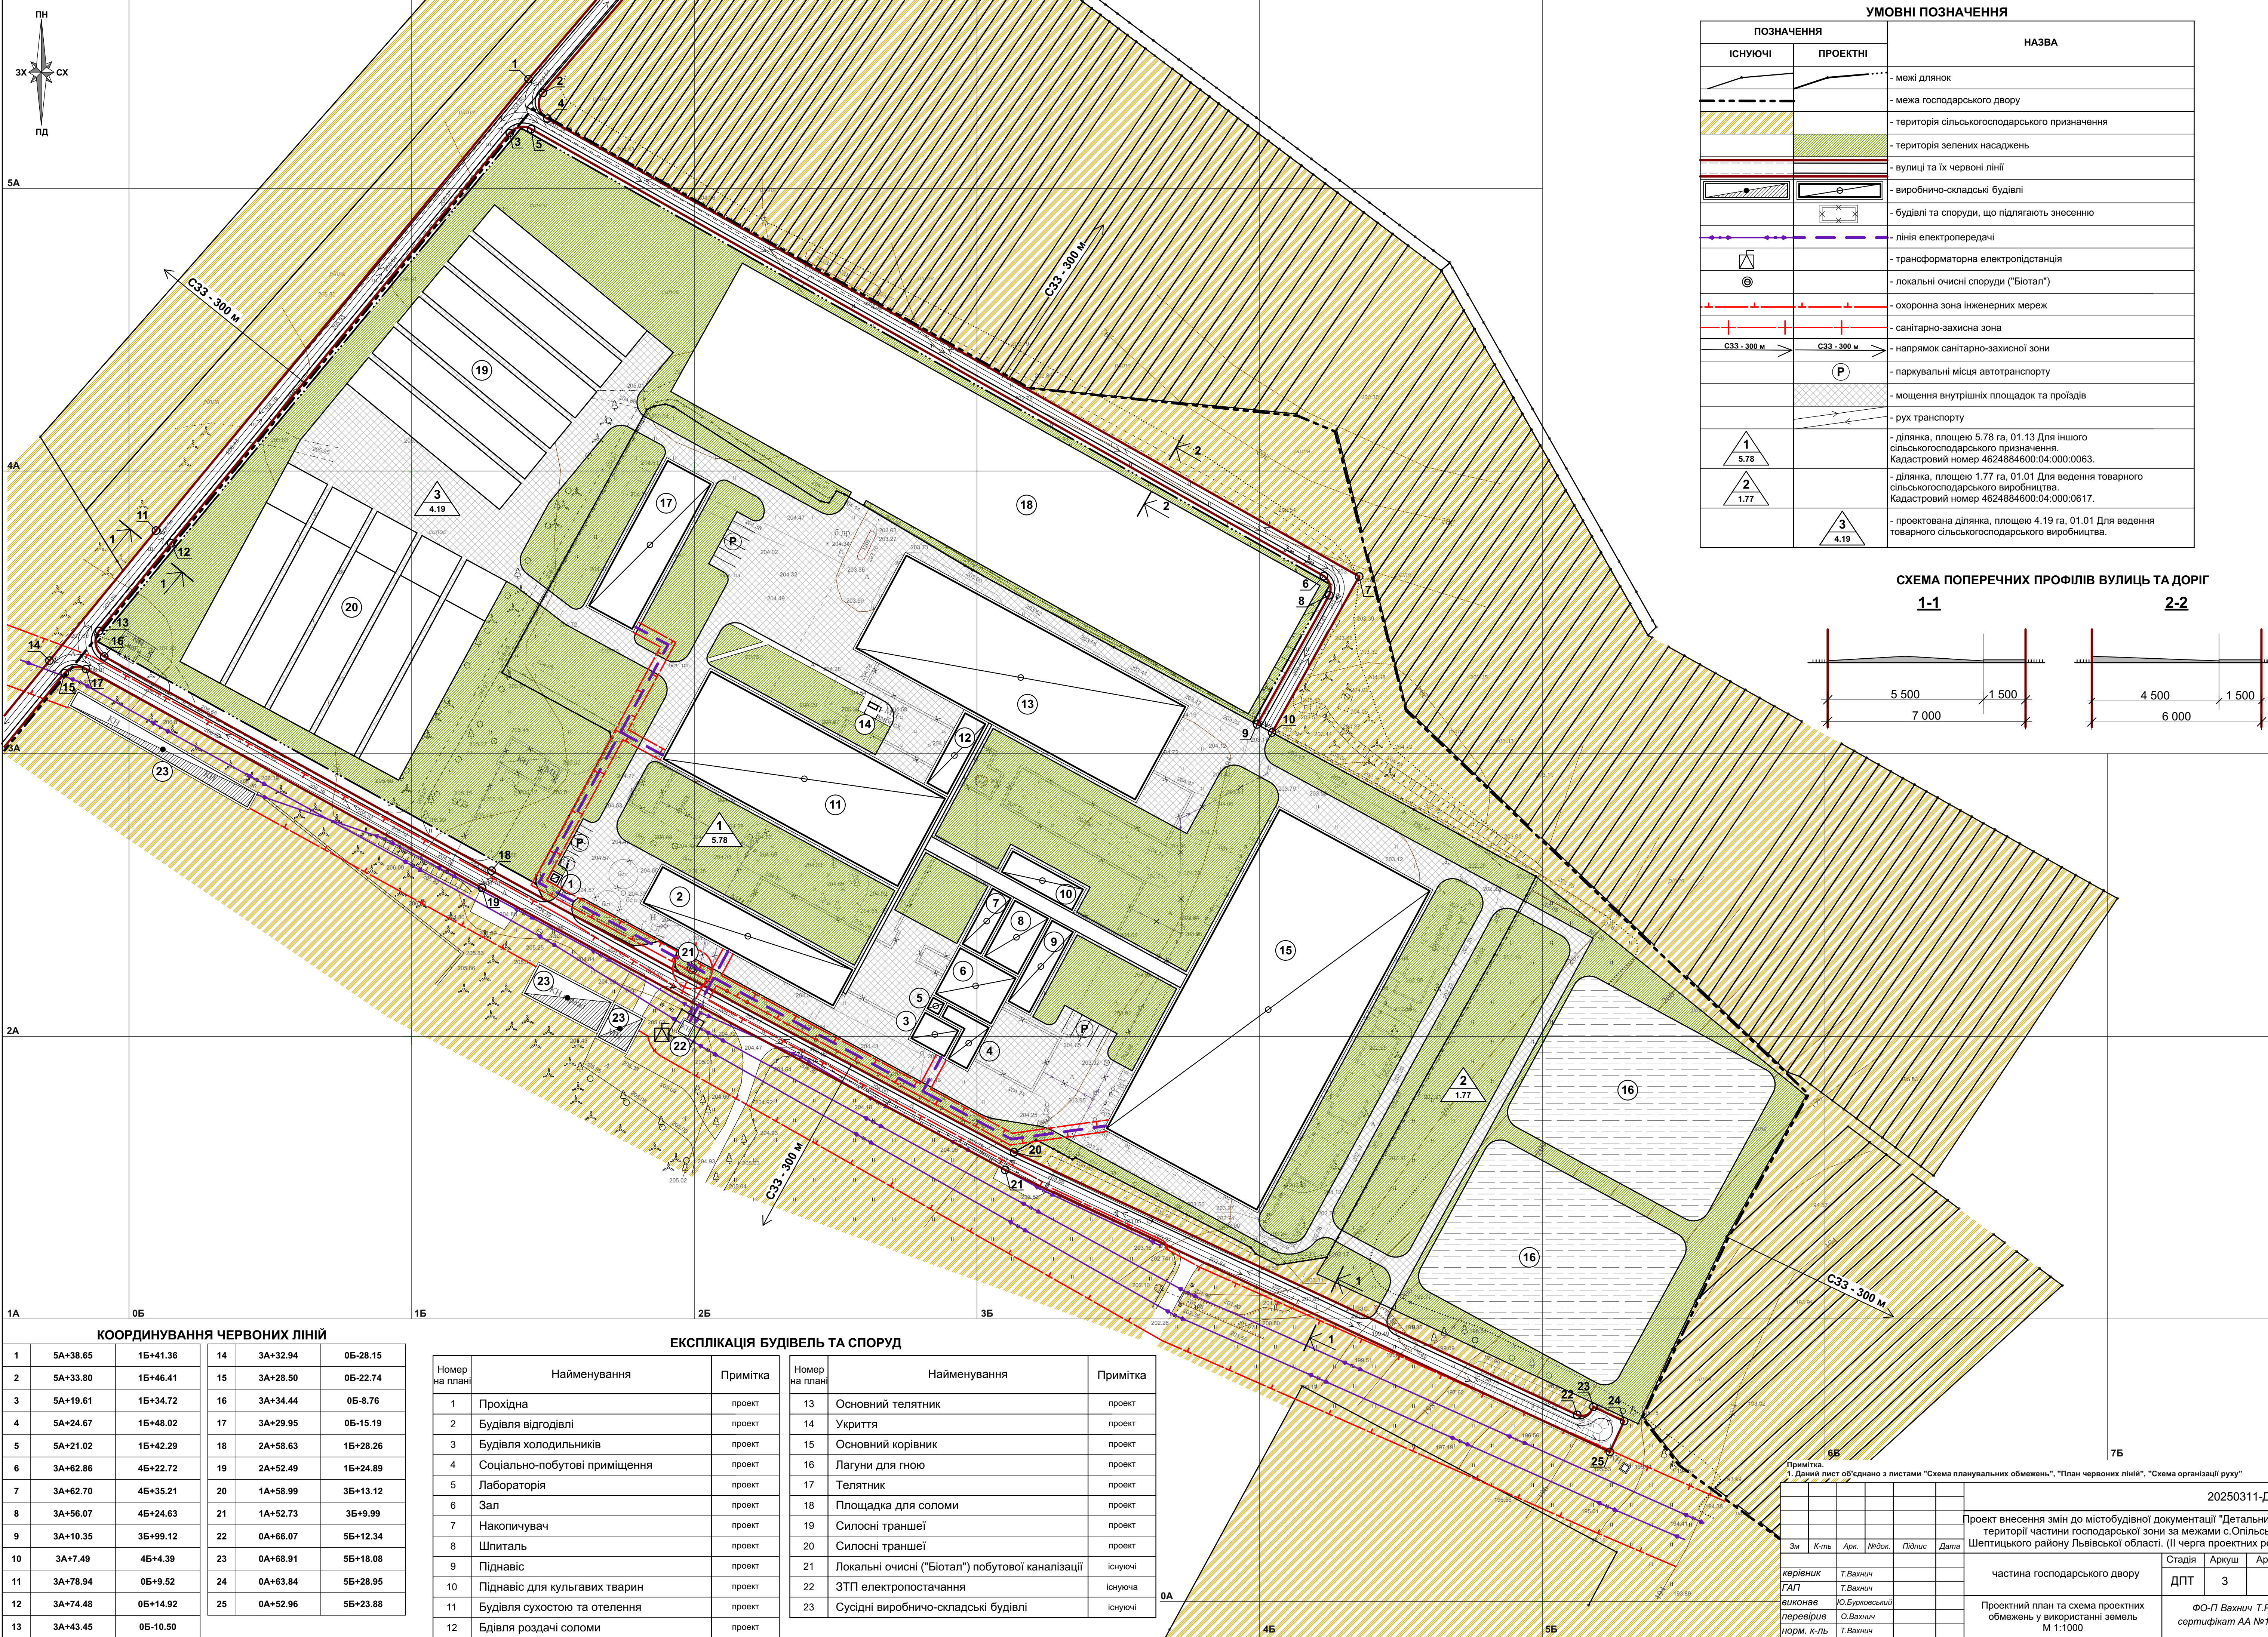


УМОВНІ ПОЗНАЧЕННЯ		
ПОЗНАЧЕННЯ		НАЗВА
ІСНЮЮЧІ	ПРОЕКТНІ	
		- межі ділянок
		- межа господарського двору
		- територія сільськогосподарського призначення
		- територія зелених насаджень
		- вулиці та їх червоні лінії
		- виробничо-складські будівлі
		- будівлі та споруди, що підлягають знесенню
		- лінія електропередачі
		- трансформаторна електропідстанція
		- локальні очисні споруди ("Біотал")
		- охоронна зона інженерних мереж
		- санітарно-захисна зона
		- напрямок санітарно-захисної зони
		- паркувальні місця автотранспорту
		- мощення внутрішніх площадок та проїздів
		- рух транспорту
		- ділянка, площею 5,78 га, 01.13 Для іншого сільськогосподарського призначення. Кадастровий номер 4624884600:04:000:0063.
		- ділянка, площею 1,77 га, 01.01 Для ведення товарного сільськогосподарського виробництва. Кадастровий номер 4624884600:04:000:0617.
		- проектована ділянка, площею 4,19 га, 01.01 Для ведення товарного сільськогосподарського виробництва.

СХЕМА ПОПЕРЕЧНИХ ПРОФІЛІВ ВУЛИЦЬ ТА ДОРІГ

1-1

2-2

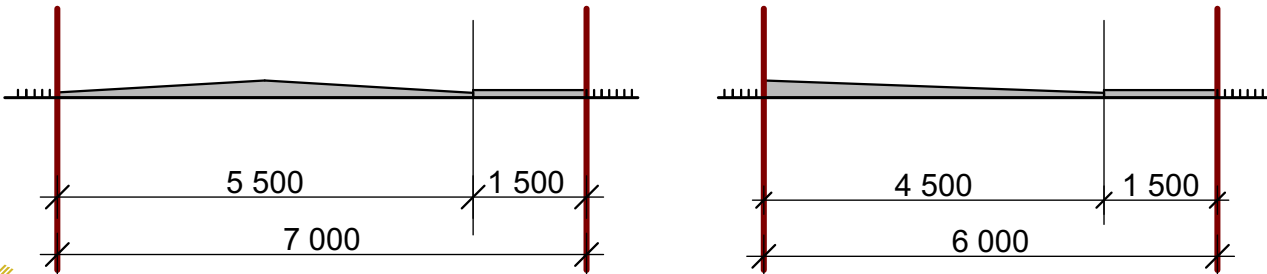

КООРДИНУВАННЯ ЧЕРВОНИХ ЛІНІЙ

1	5A+38.65	1Б+41.36	14	3A+32.94	0Б-28.15
2	5A+33.80	1Б+46.41	15	3A+28.50	0Б-22.74
3	5A+19.61	1Б+34.72	16	3A+34.44	0Б-8.76
4	5A+24.67	1Б+48.02	17	3A+29.95	0Б-15.19
5	5A+21.02	1Б+42.29	18	2A+58.63	1Б+28.26
6	3A+62.86	4Б+22.72	19	2A+52.49	1Б+24.89
7	3A+62.70	4Б+35.21	20	1A+58.99	3Б+13.12
8	3A+56.07	4Б+24.63	21	1A+52.73	3Б+9.99
9	3A+10.35	3Б+99.12	22	0A+66.07	5Б+12.34
10	3A+7.49	4Б+4.39	23	0A+68.91	5Б+18.08
11	3A+78.94	0Б+9.52	24	0A+63.84	5Б+28.95
12	3A+74.48	0Б+14.92	25	0A+52.96	5Б+23.88
13	3A+43.45	0Б-10.50			

ЕКСПЛІКАЦІЯ БУДІВЕЛЬ ТА СПОРУД

Номер на плані	Найменування	Примітка	Номер на плані	Найменування	Примітка
1	Прохідна	проект	13	Основний телятник	проект
2	Будівля відгодівлі	проект	14	Укриття	проект
3	Будівля холодильників	проект	15	Основний корівник	проект
4	Соціально-побутові приміщення	проект	16	Лагуни для гною	проект
5	Лабораторія	проект	17	Телятник	проект
6	Зал	проект	18	Площадка для соломи	проект
7	Накопичувач	проект	19	Силосні траншеї	проект
8	Шпиталь	проект	20	Силосні траншеї	проект
9	Піднавіс	проект	21	Локальні очисні ("Біотал") побутової каналізації	існуючі
10	Піднавіс для кульгавих тварин	проект	22	ЗТП електропостачання	існуюча
11	Будівля сухоостою та отелення	проект	23	Сусідні виробничо-складські будівлі	існуючі
12	Бдівля роздачі соломи	проект			

Примітка. 1. Даний лист об'єднано з листами "Схема планувальних обмежень", "План червоних ліній", "Схема організації руху"					
20250311-Д-ДПТ					
Проект внесення змін до містобудівної документації "Детальний план території частини господарської зони за межами с.Опільсько Шептицького району Львівської області. (II черга проектних робіт)."					
частина господарського двору					
Проектний план та схема проектних обмежень у використанні земель М 1:1000					
ФО-П Вахнич Т.Р. сертифікат АА №1441					
Зм	К-ть	Арк.	Нідок.	Підпис	Дата
керівник	Т.Вахнич				
ГАП	Т.Вахнич				
виконав	Ю.Бурковский				
перевірив	О.Вахнич				
норм. к-ть	Т.Вахнич				