
СХЕМА СУЧАСНОГО ВИКОРИСТАННЯ ТЕРИТОРІЇ ТА СХЕМА ІСНУЮЧИХ ОБМЕЖЕНЬ У ВИКОРИСТАННІ ЗЕМЕЛЬ
М 1:1000

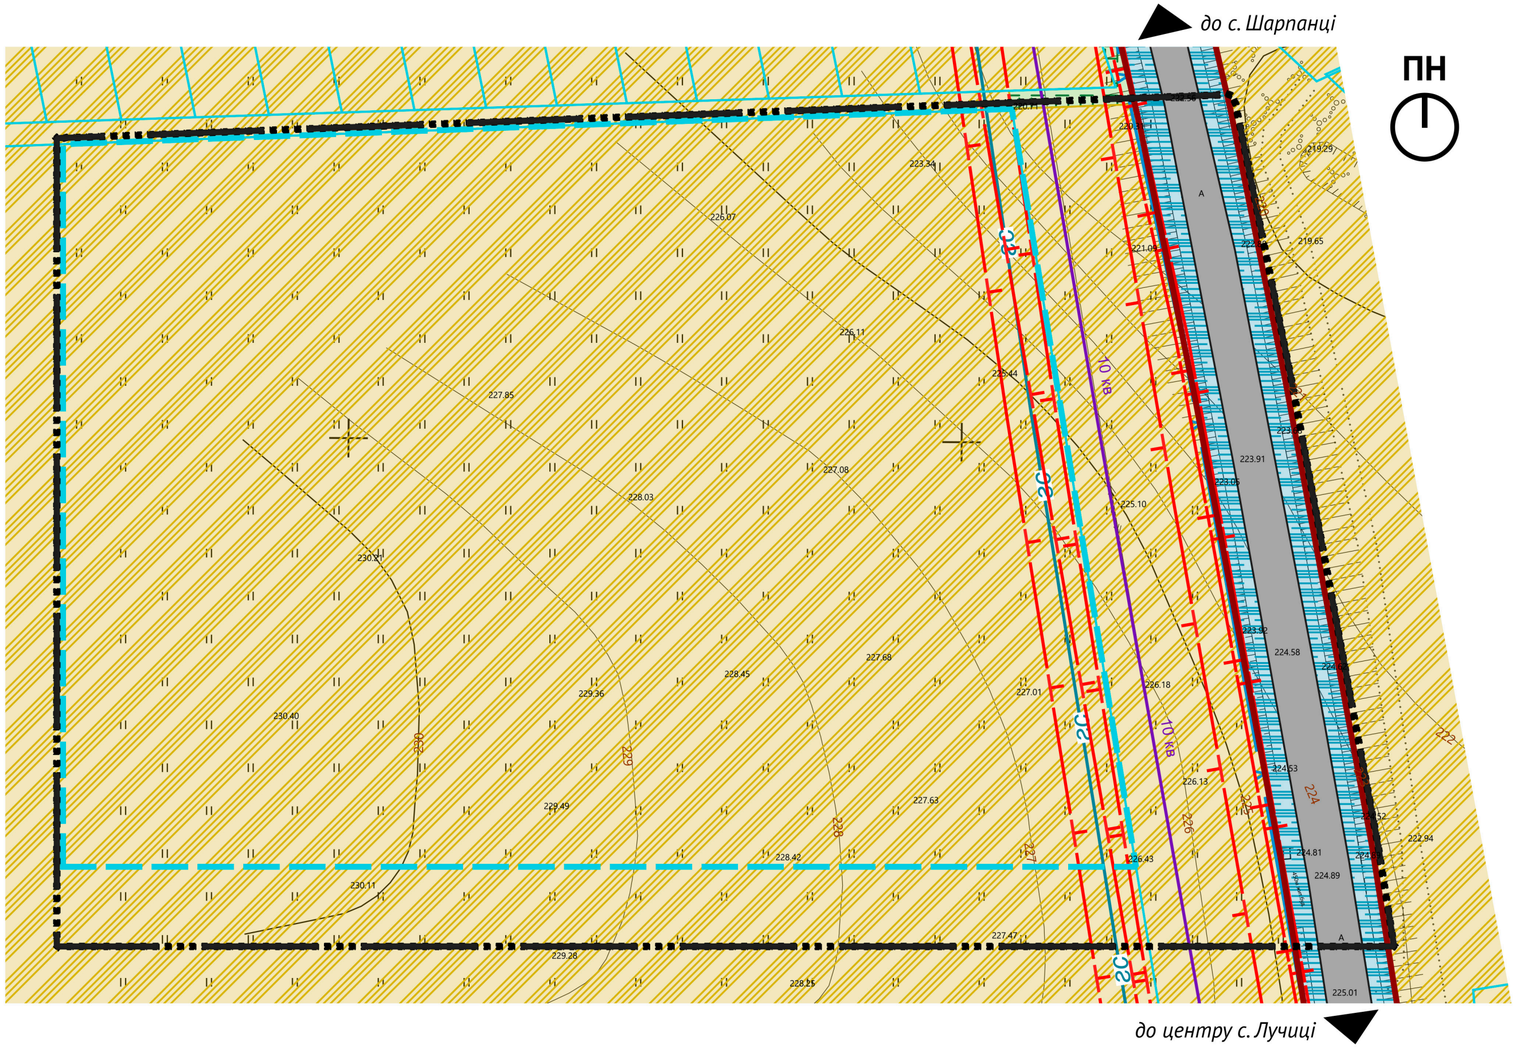

УМОВНІ ПОЗНАЧЕННЯ

територія, на яку розроблено ДПТ

земельна ділянка існуюча

земельна ділянка, сформована за результатами розроблення ДПТ

ФУНКЦІОНАЛЬНЕ ВИКОРИСТАННЯ ТЕРИТОРІЙ ІСНУЮЧЕ

території вулиць та доріг

території під ріллею та перелогами

БУДІВЛІ ТА СПОРУДИ ТРАНСПОРТУ

тверде покриття для проїзду автотранспорту існуюче

ІНЖЕНЕРНІ МЕРЕЖІ

10 кв *лінія місцевих електромереж повітряна існуюча*

розподільний газопровід середнього тиску існуючий

лінія місцевої телекомунікаційної мережі існуюча

ПЛАНУВАЛЬНІ ОБМЕЖЕННЯ

охоронна зона навколо інженерних комунікацій існуюча

санітарні відстані (розриви) від об'єкту існуючі

території в червоних лініях

Примітка: даний аркуш розроблений на основі топографічного знімання масштабу 1:1000.

						Об'єкт: 26/06.13		
						Детальний план території з метою визначення параметрів земельної ділянки для влаштування та обслуговування кладовища в с. Лучиці Шептицького району Львівської області		
Зм.	Кільк.	Арк.	№ док.	Підпис	Дата			
Директор		Білоус І.				Замовник: Сокальська міська рада	Стадія	Аркуш	Аркушів
ГАП		Данилюк Т.					ДПТ	2	
Виконав		Данилюк Т.							
						Схема сучасного використання території та схема існуючих обмежень у використанні земель. М 1:1000.	ТОВ "Центр планування території"		