
ПРОЄКТНИЙ ПЛАН ТА СХЕМА ПРОЄКТНИХ ОБМЕЖЕНЬ У ВИКОРИСТАННІ ЗЕМЕЛЬ, ПОЄДНАНА З ПЛАНОМ ЧЕРВОНИХ ЛІНІЙ І СХЕМОЮ ТРАНСПОРТНОЇ МОБІЛЬНОСТІ ТА ІНФРАСТРУКТУРИ
М 1:500

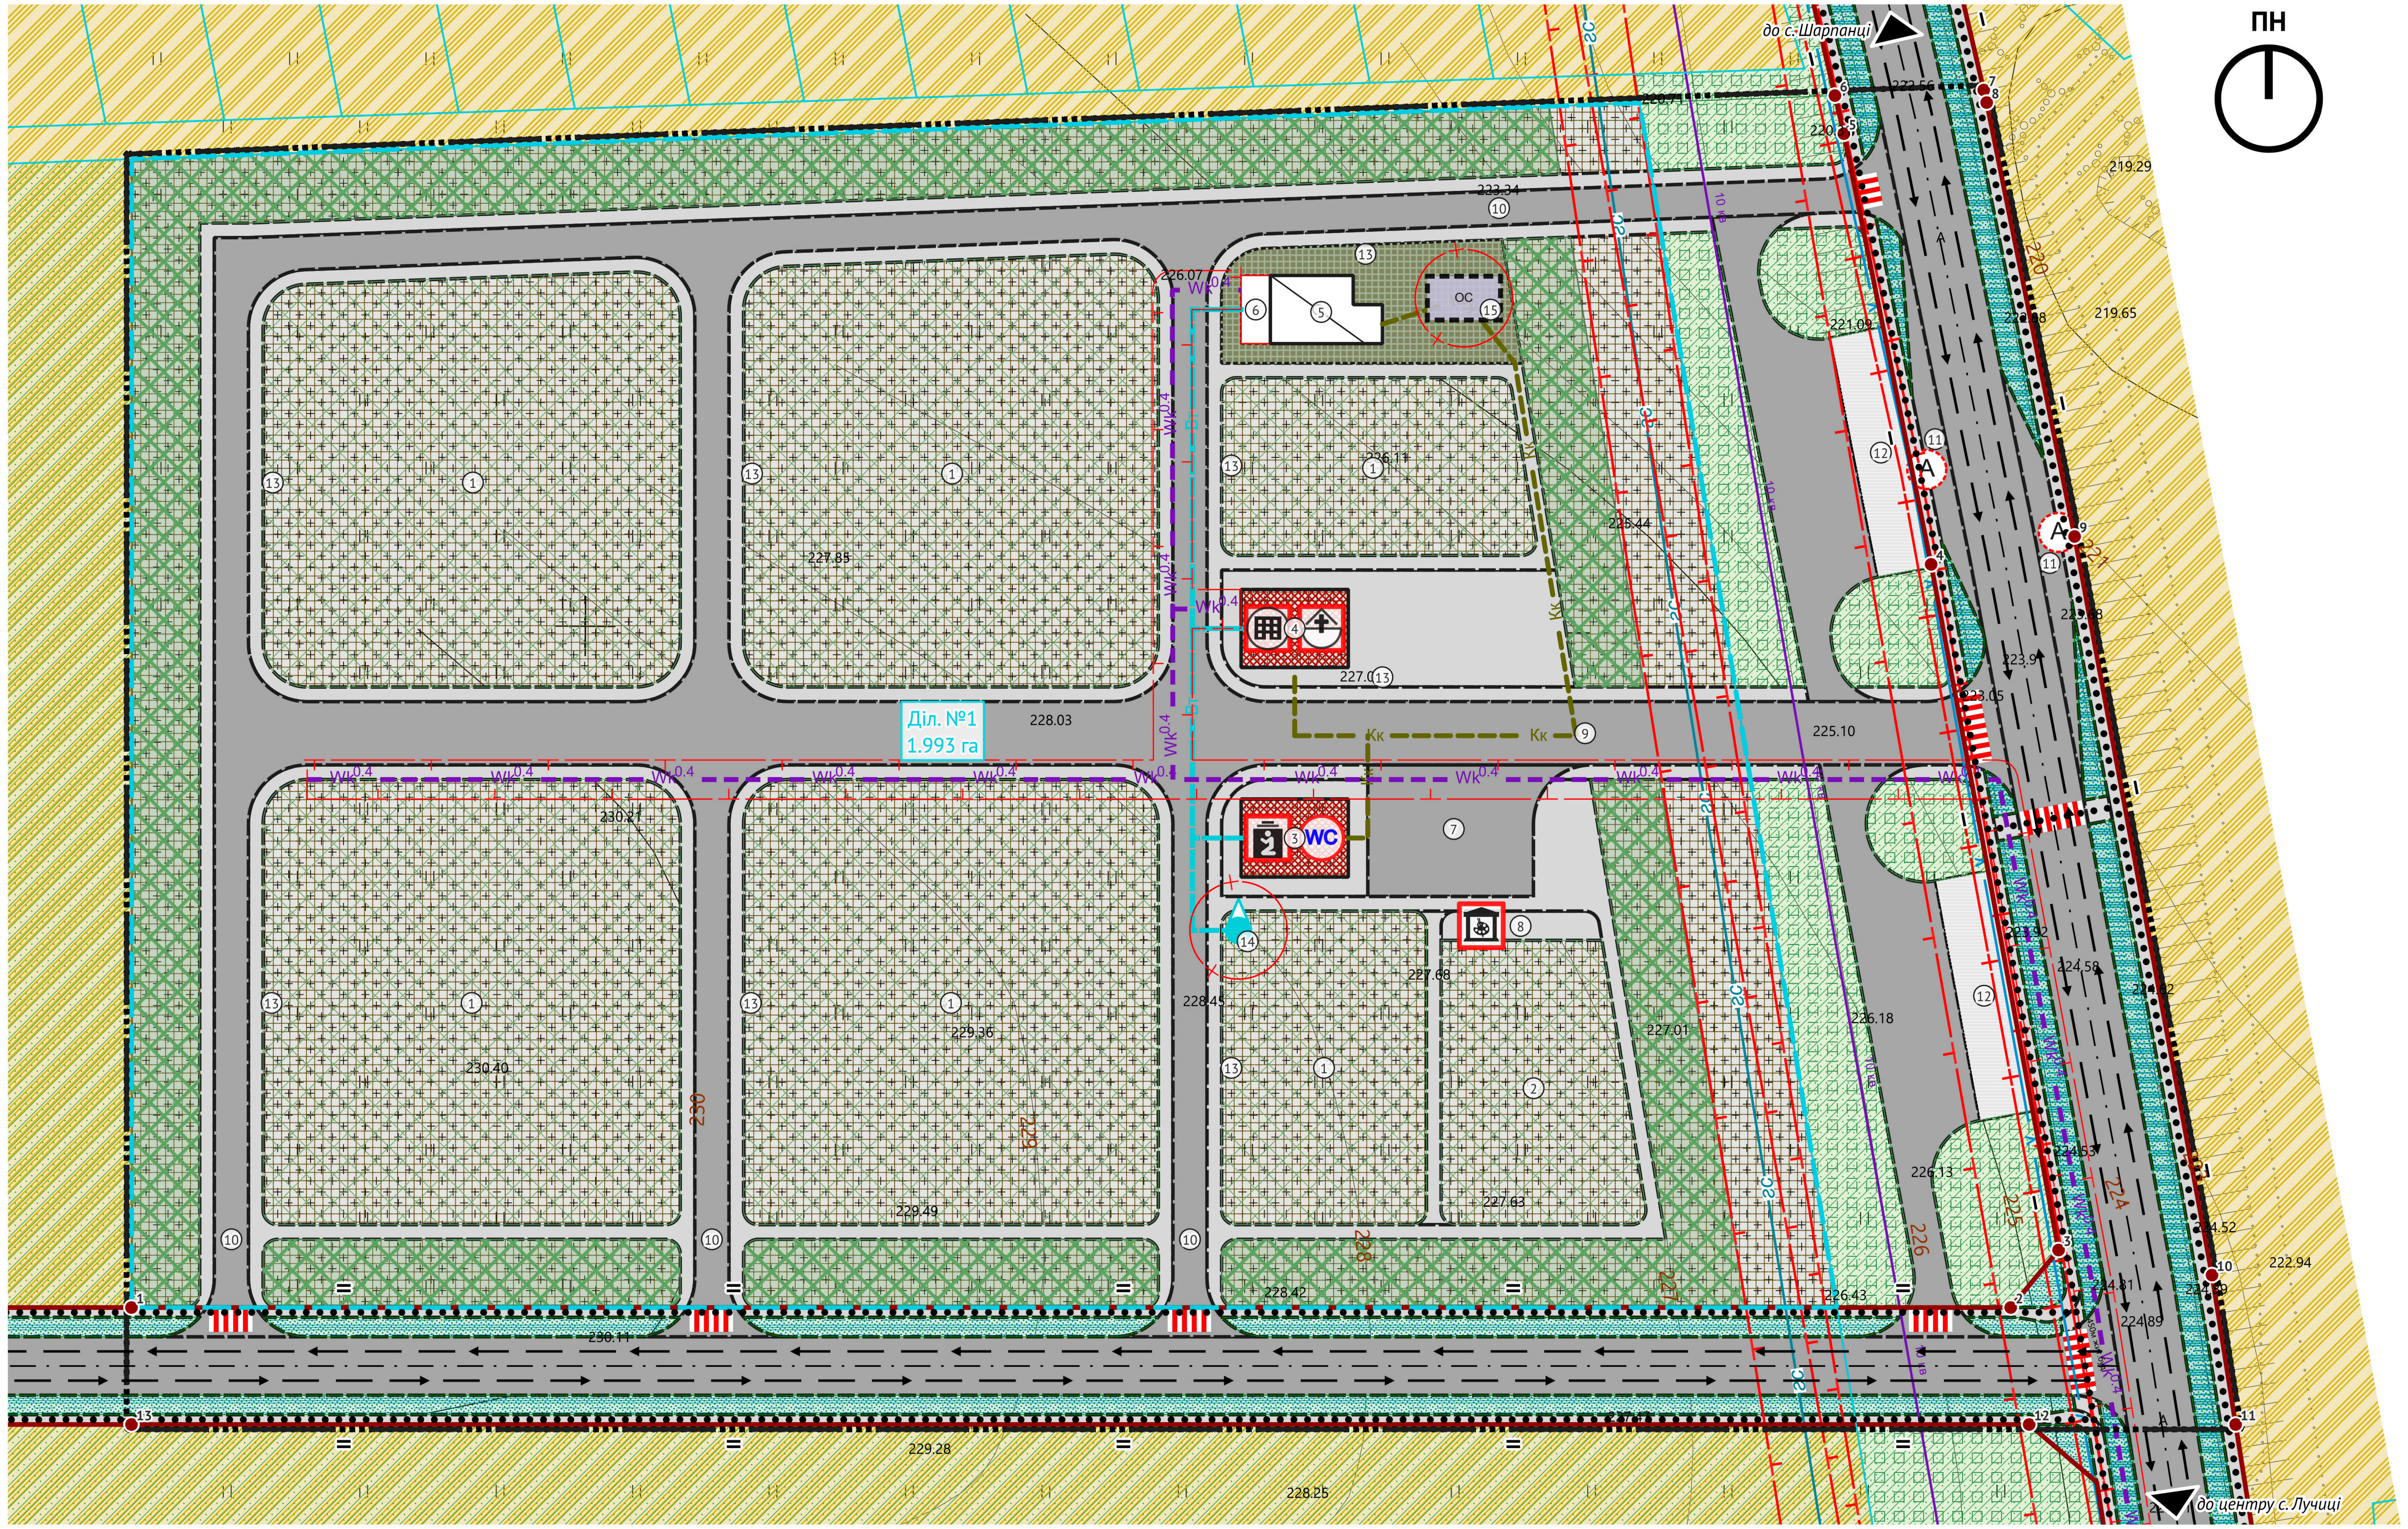

ЕКСПЛІКАЦІЯ

№	Найменування	Стан
1	*Сектор поховань*	*проєкт.*
2	*Сектор почесних (військових) поховань*	*проєкт.*
3	*Будинок для панихид*	*проєкт.*
4	*Адміністративно-побутовий будинок*	*проєкт.*
5	*Гараж, майстерня та склад*	*проєкт.*
6	*Навіс для матеріалів*	*проєкт.*
7	*Майданчик для зупинки автокатафалків і формування похоронних процесій*	*проєкт.*
8	*Майданчик із загальним монументом загиблим військовослужбовцям і щоглою для державного прапора*	*проєкт.*
9	*Центральний проїзд для автотранспорту та вхід-вихід для відвідувачів*	*проєкт.*
10	*Додатковий (господарський) проїзд*	*проєкт.*
11	*Кишеня для зупинки громадського транспорту*	*проєкт.*
12	*Автостоянка для тимчасового зберігання легкових автомобілів*	*проєкт.*
13	*Контейнерний майданчик для твердих побутових відходів*	*проєкт.*
14	*Водозабірна свердловина технічного водопостачання*	*проєкт.*
15	*Локальна очисна споруда типу "Біотал"*	*проєкт.*

КАТАЛОГ КООРДИНАТ ТОЧОК ПОВОРОТУ ЧЕРВОНИХ ЛІНІЙ

№	X (МСК-46/EPSG:9851)	Y (МСК-46/EPSG:9851)
1	338099.107616405	5599867.216145685
2	338291.93928196887	5599867.216145685
3	338296.8523512263	5599873.116992567
4	338283.7732351219	5599943.476044338
5	338274.8195904666	5599987.668456204
6	338273.90608254547	5599991.580123001
7	338289.1755951327	5599992.147393618
8	338289.4753198448	5599990.863702528
9	338298.4978274284	5599946.337229693
10	338312.5977183351	5599870.545444297
11	338315.02343080816	5599855.216064453
12	338293.8380161461	5599855.216145685
13	338099.10765501304	5599855.216146002

УМОВНІ ПОЗНАЧЕННЯ

територія, на яку розроблено ДПТ
земельні ділянки існуючі
земельні ділянки, сформовані за результатами розроблення ДПТ

ПЛАНУВАЛЬНІ ОБМЕЖЕННЯ

охоронна зона навколо інженерних комунікацій існуюча
охоронна зона навколо інженерних комунікацій проєктна
санітарно-захисна зона навколо об'єкта проєктна
санітарні відстані (розриви) від об'єкту існуючі
санітарні відстані (розриви) від об'єкту проєктні

Червоні лінії

території в червоних лініях
точки повороту червоних ліній

ФУНКЦІОНАЛЬНЕ ПРИЗНАЧЕННЯ ТЕРИТОРІЙ ПРОЄКТНЕ (В МЕЖАХ ТЕРИТОРІЇ, НА ЯКУ РОЗРОБЛЕНО ДПТ)

території кладовищ та крематоріїв зі зміною функціонального використання
території вулиць та доріг без зміни функціонального використання
території вулиць та доріг зі зміною функціонального використання
озеленені території зі зміною функціонального використання

БУДІВЛІ ТА СПОРУДИ

громадські будівлі проєктні
виробничі будівлі та споруди проєктні
некапітальні споруди проєктні

Будівлі та споруди транспорту

тверде покриття для проїзду автотранспорту проєктне
пішохідні майдани, тротуари, пішохідні зони проєктні

Функціональні майданчики

господарський проєктний
паркувальний проєктний

ГРОМАДСЬКА ІНФРАСТРУКТУРА

адміністративно-управлінські заклади проєктні
культові об'єкти проєктні
монументи, скульптури проєктні
організації з надання ритуальних послуг проєктні
громадські туалети автономні проєктні


ТРАНСПОРТНА МОБІЛЬНІСТЬ ТА ІНФРАСТРУКТУРА


осі проїзних частин
основні напрямки руху автотранспорту
основні напрямки руху пішоходів
переходи пішохідні проєктні
зупинки громадського транспорту автобусні проєктні

ДОВКІЛЛЯ

озеленення загального користування проєктне
озеленення спеціального призначення проєктне
озеленення обмеженого призначення проєктне
озеленення обмеженого призначення проєктне (смуга деревних і чагарникових насаджень по периметру ділянки)

КРЕСЛЕННЯ ПОПЕРЕЧНИХ ПРОФІЛІВ

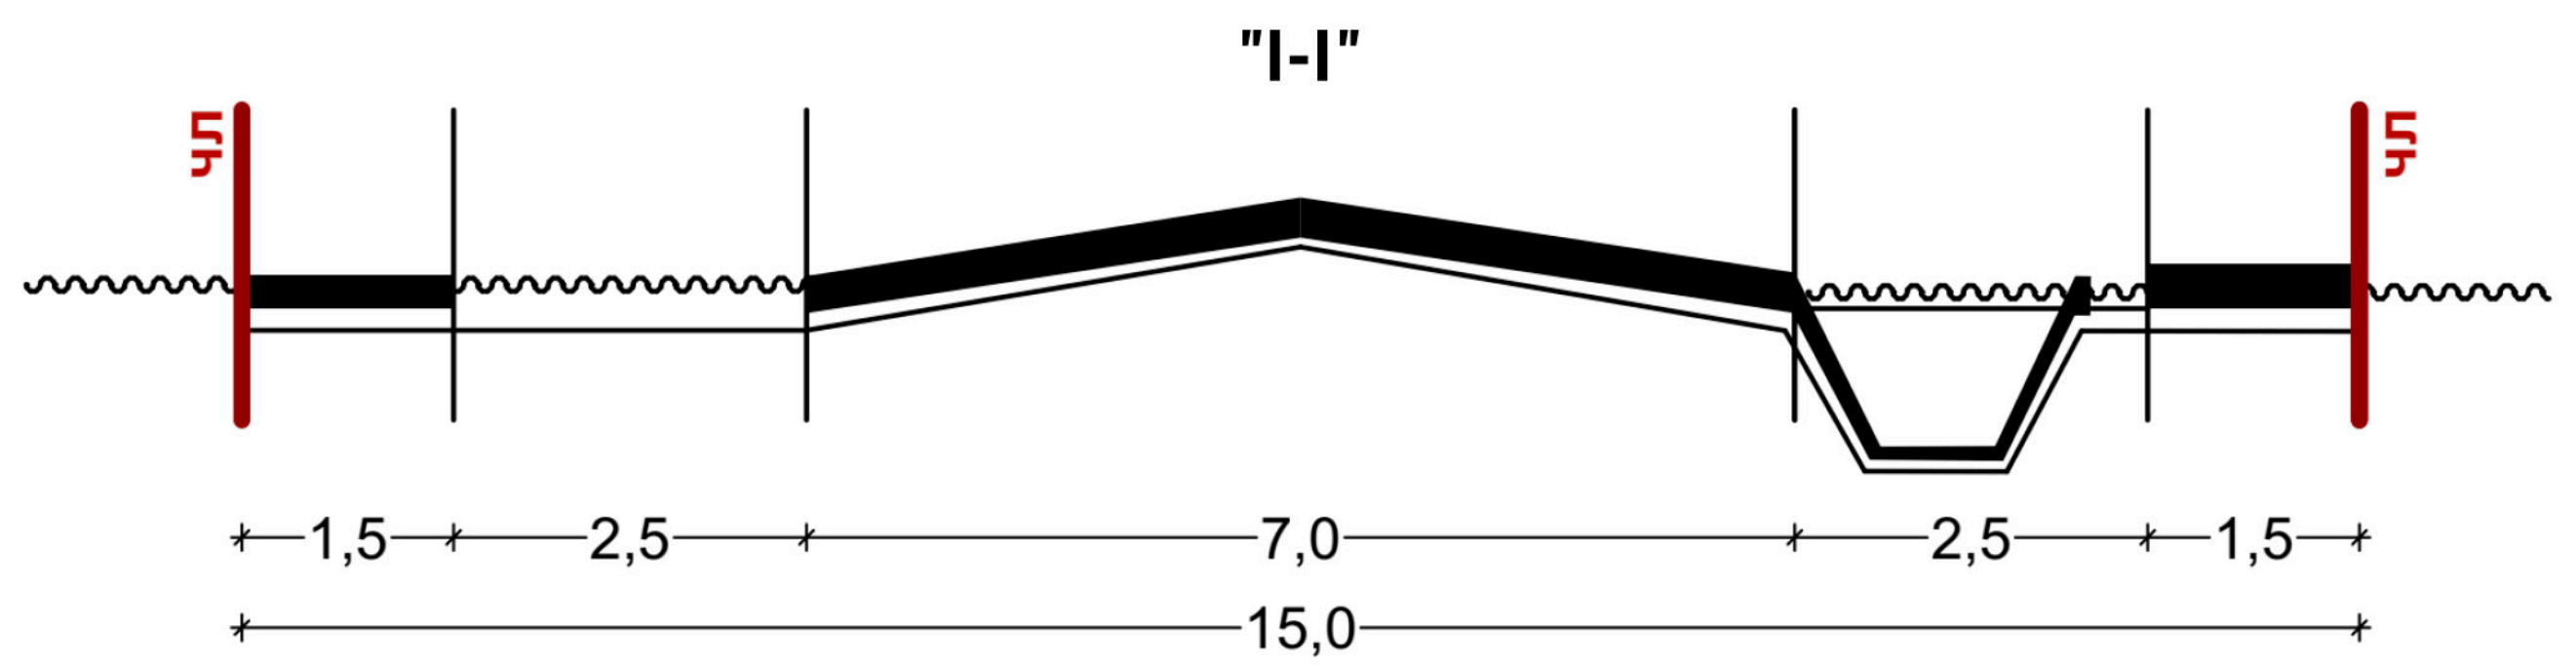

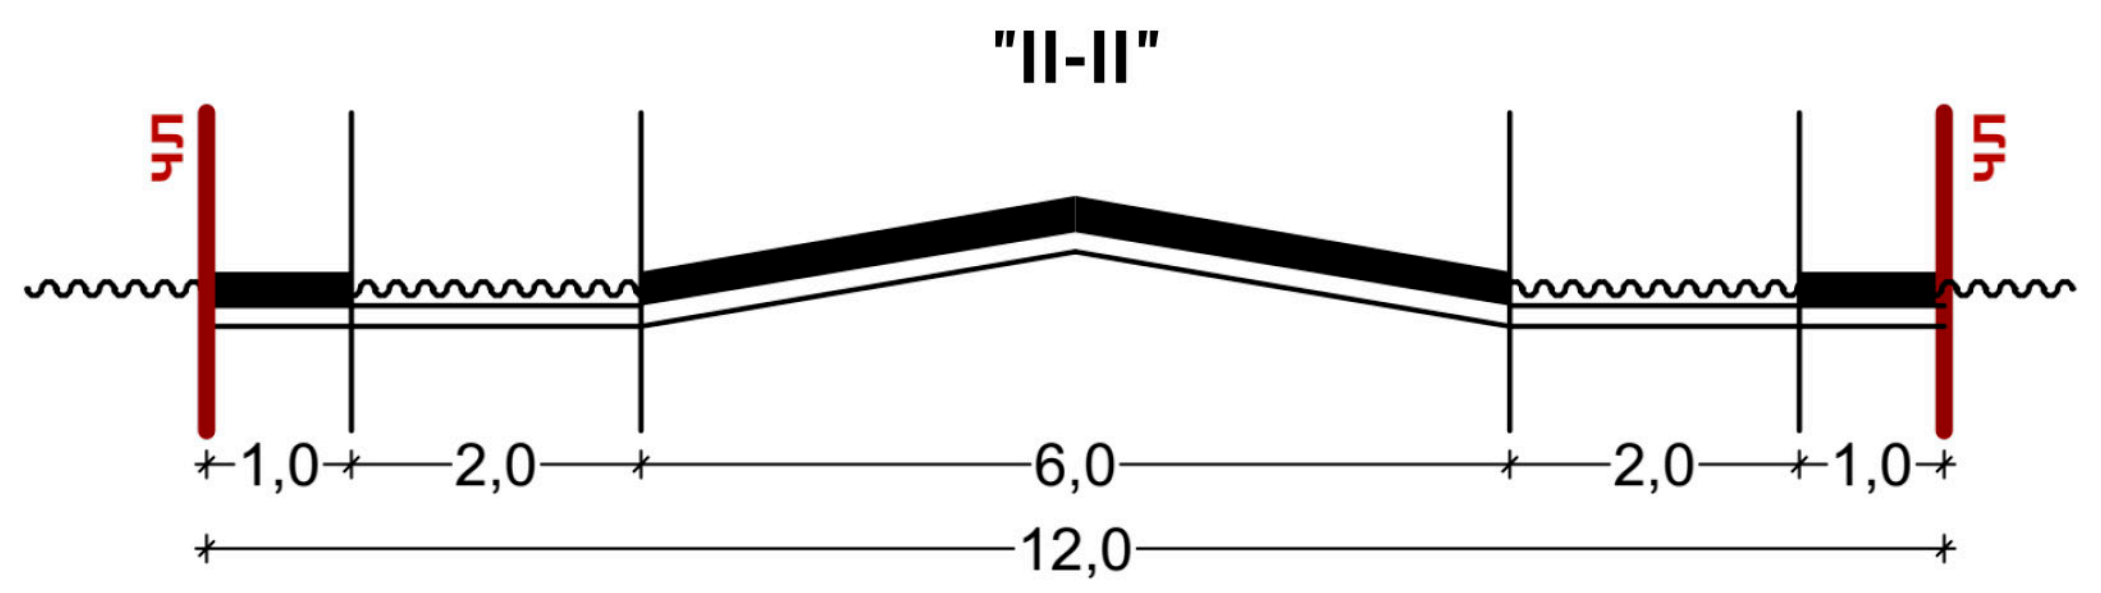

Примітки:

1. Даний аркуш розроблений на основі "Схеми сучасного використання території та схеми існуючих обмежень у використанні землі" (аркуш 2) і топографічного знімання масштабу 1:1000.
2. У межах детального плану території враховано положення та проєктні рішення генерального плану с. Лучиці.
3. Планувальні рішення ДПТ розроблені та візуалізовані на територію, на яку розроблено ДПТ.

Зм.	Кільк.	Арк.	№ док.	Підпис	Дата	
Директор		Білоус І.				
ГАП		Данилюк Т.				
Виконав		Данилюк Т.				

Об'єкт: 26/06.13

Детальний план території з метою визначення параметрів земельної ділянки для влаштування та обслуговування кладовища в с. Лучиці Шептицького району Львівської області

Замовник: Сокальська міська рада

Стадія	Аркуш	Аркушів
ДПТ	3	

Проєктний план та схема проєктних обмежень у використанні земель, поєднані з планом червоних ліній і схемою транспортної мобільності та інфраструктури. М 1:500.

ТОВ "Центр планування території"

Формат 850 х 420