
СХЕМА САНІТАРНО-ЗАХИСНОЇ ЗОНИ КЛАДОВИЩА
М 1:5000

Викопіювання з генерального плану (основного креслення) с. Лучиці

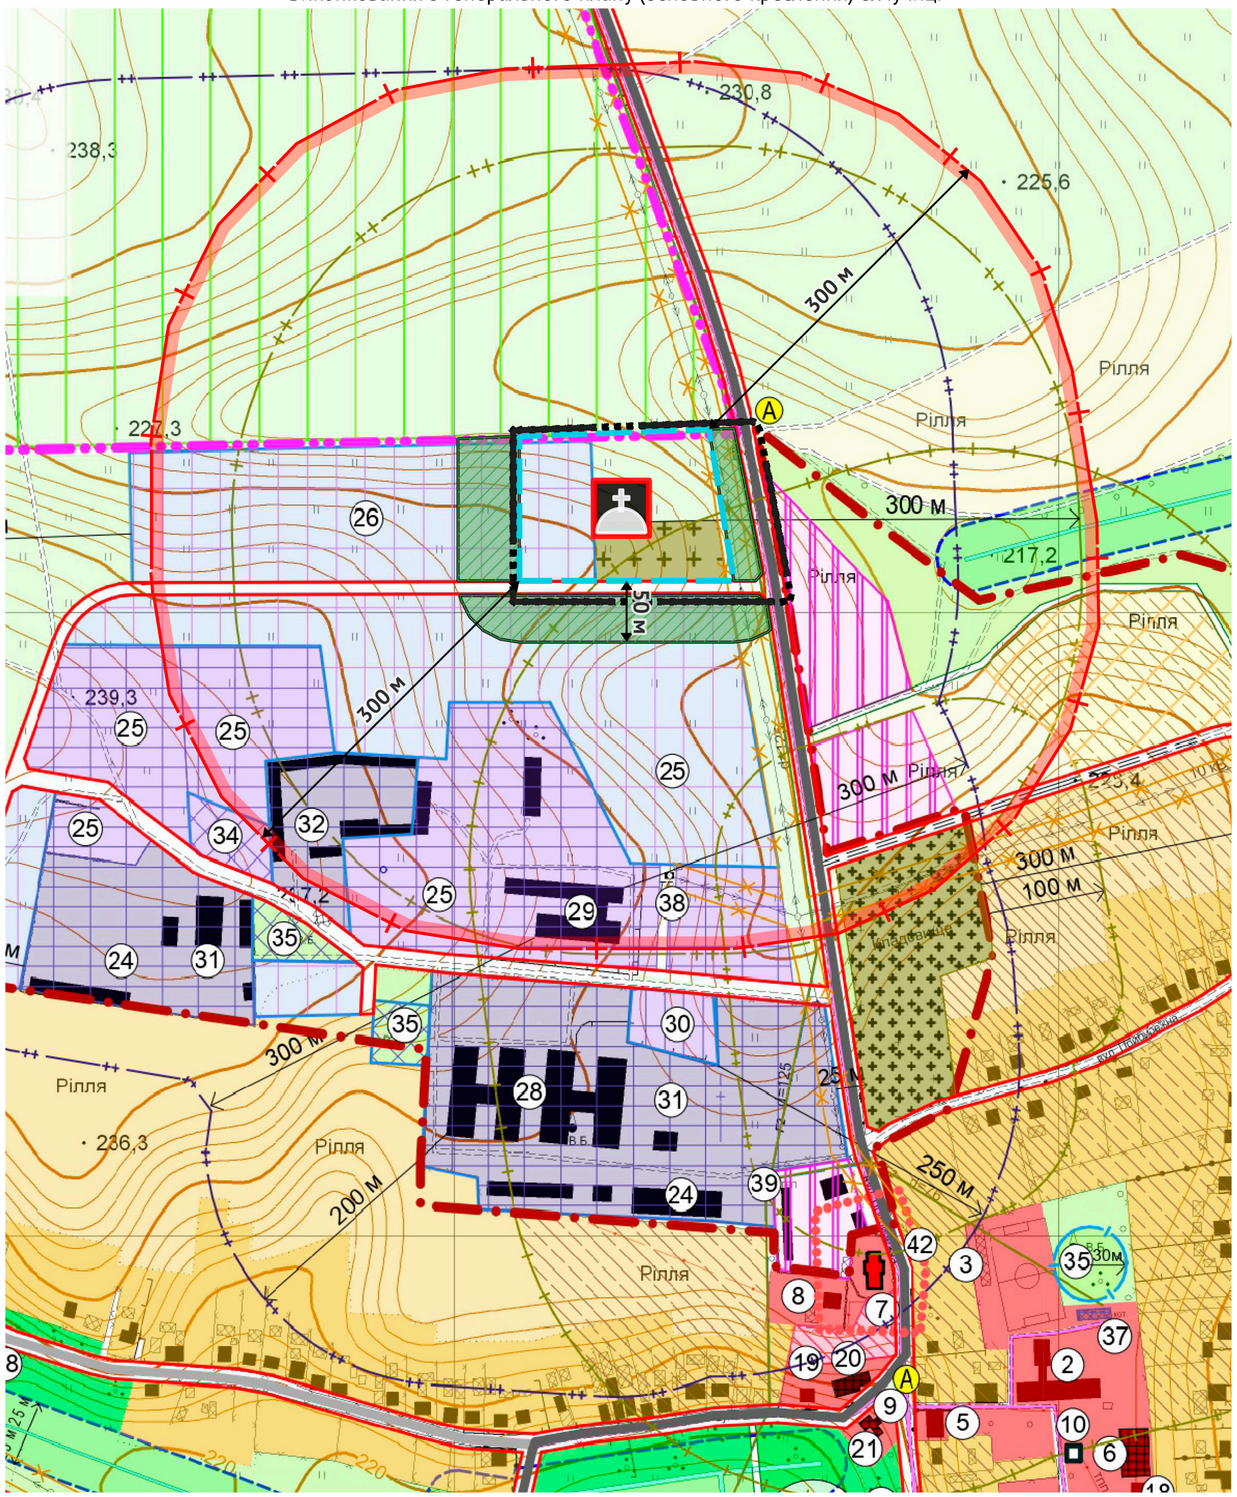

УМОВНІ ПОЗНАЧЕННЯ

- *територія, на яку розроблено ДПТ*
- *земельна ділянка, сформована за результатами розроблення ДПТ*
- *діюче кладовище на проєктний стан*
- *озеленення спеціального призначення проєктне*
- *санітарно-захисна зона навколо об'єкта (діючого кладовища на проєктний стан) проєктна*

Викопіювання з умовних позначень генерального плану (основного креслення) с. Лучиці



						Об'єкт: 26/06.13
						Детальний план території з метою визначення параметрів земельної ділянки для влаштування та обслуговування кладовища в с. Лучиці Шептицького району Львівської області
Зм.	Кільк.	Арк.	№ док.	Підпис	Дата	
Директор		Білоус І.				Замовник: Сокальська міська рада
ГАП		Данилюк Т.				Стадія: ДПТ; Аркуш: 3.1; Аркушів:
Виконав		Данилюк Т.				Схема санітарно-захисної зони кладовища. М 1:5000.
						ТОВ "Центр планування території"

Формат 420 x 297