
ПЛАН ФУНКЦІОНАЛЬНОГО ЗОНУВАННЯ ТЕРИТОРІЇ
М 1:2000

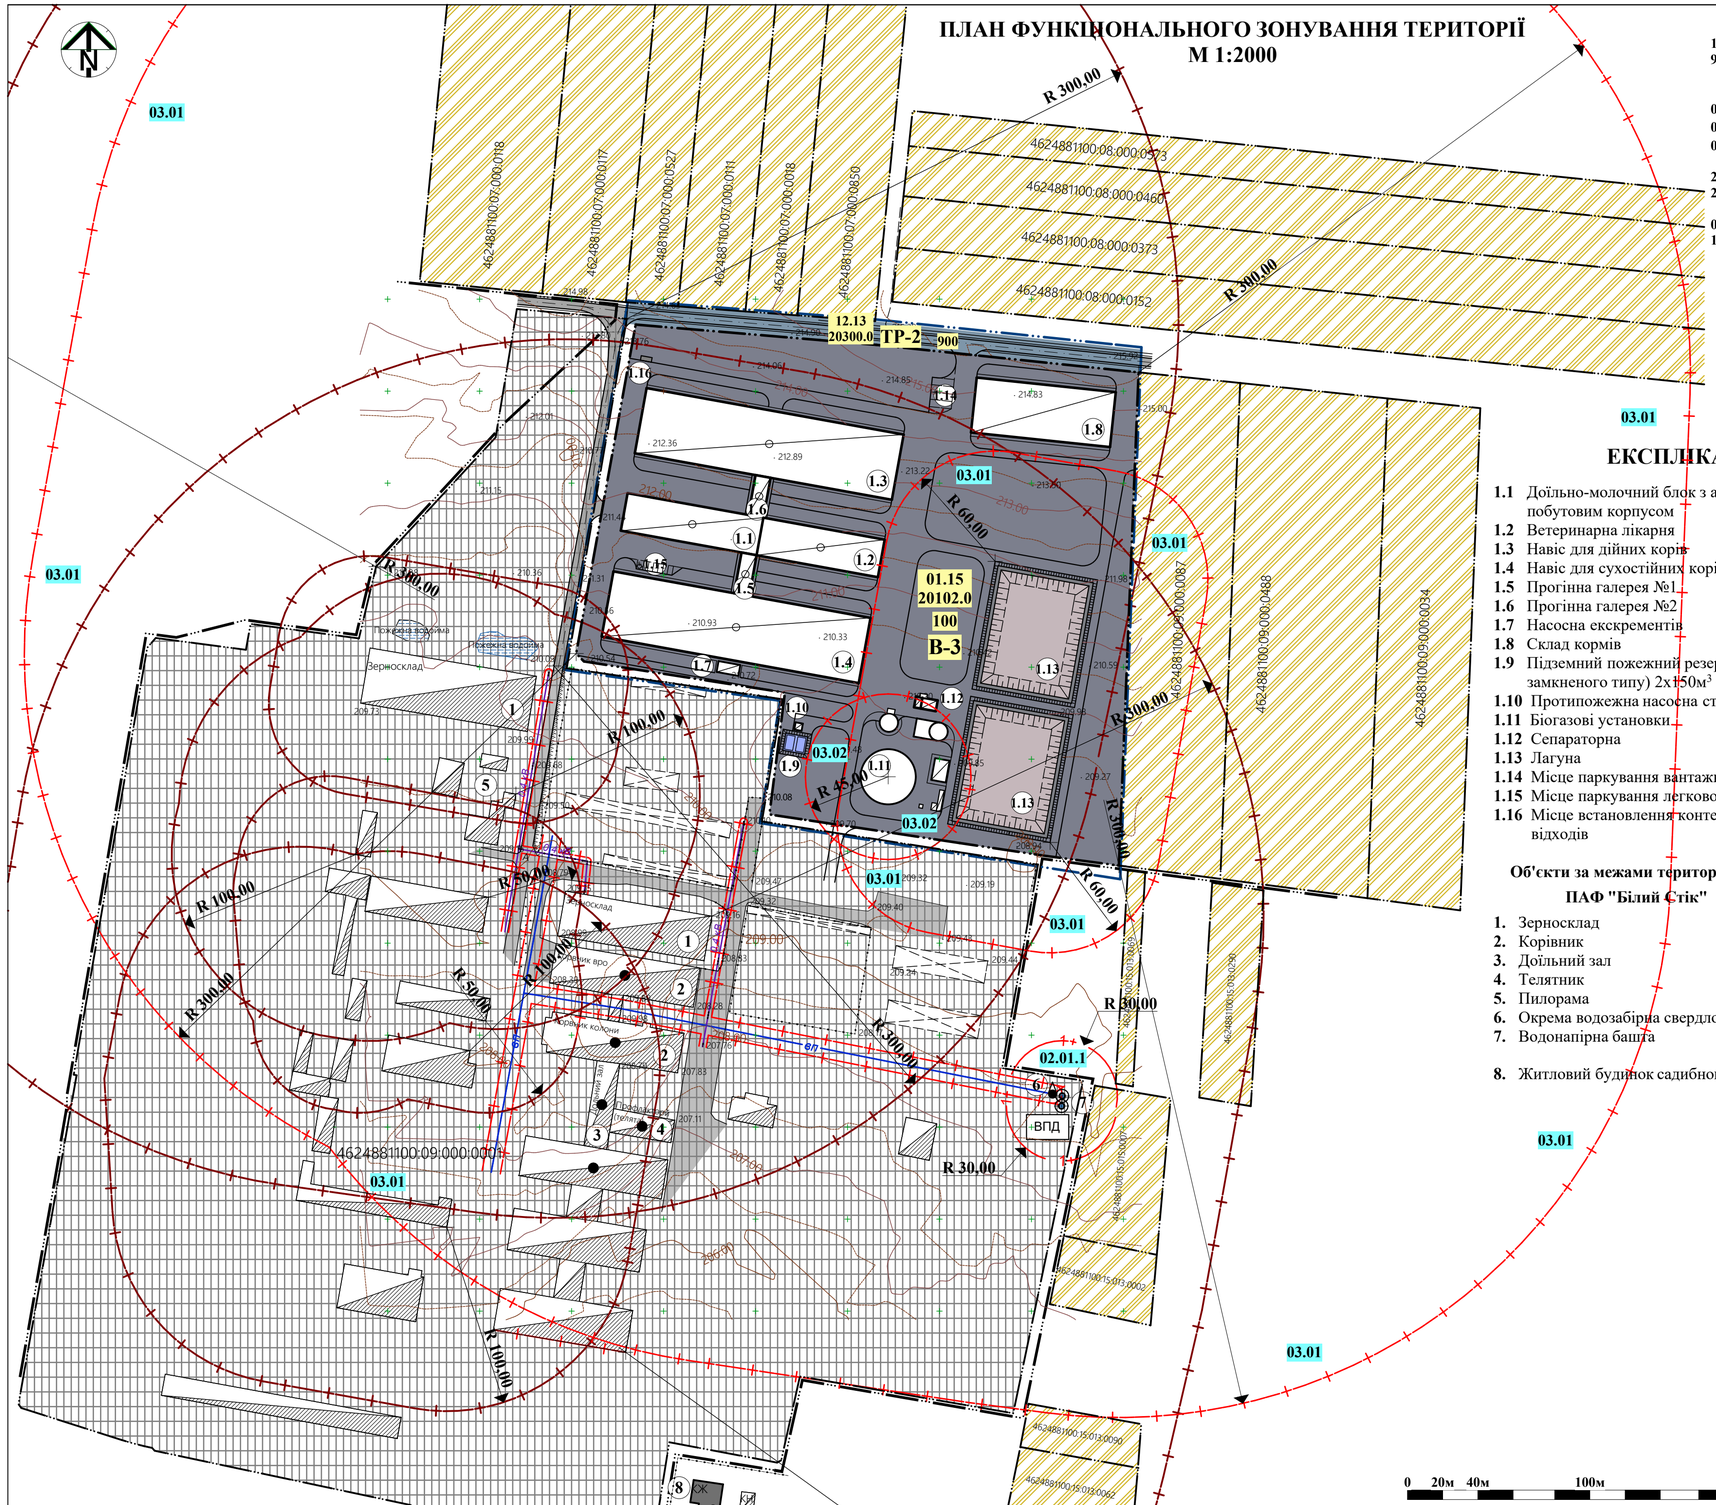

Категорії земель за основним цільовим призначенням

100 - Землі сільськогосподарського призначення
900 - Землі промисловості, транспорту, електронних комунікацій, енергетики, оборони та іншого призначення

Класифікатор обмежень щодо використання земель та земельних ділянок

02.01.1 - Перший пояс зони санітарної охорони джерел та об'єктів централізованого питного водопостачання (суворого режиму)
03.01 - Санітарно-захисна зона навколо (уздовж) об'єкта
03.02 - Санітарна відстань (розрив) від об'єкта

Функціональне призначення території

20102.0 - Території сільськогосподарських підприємств
20300.0 - Території вулиць та доріг

Цільове призначення

01.15 - Земельні ділянки під сільськогосподарськими будівлями і дворами
12.13 - Земельні ділянки загального користування, які використовуються як вулиці, майдани, проїзди, дороги, набережні

ЕКСПЛІКАЦІЯ

1.1 Доїльно-молочний блок з адміністративно-побутовим корпусом
1.2 Ветеринарна лікарня
1.3 Навіс для дійних корів
1.4 Навіс для сухостійних корів
1.5 Прогінна галерея №1
1.6 Прогінна галерея №2
1.7 Насосна екскрементів
1.8 Склад кормів
1.9 Підземний пожежний резервуар (штучна споруда замкненого типу) 2х150м^3
1.10 Протипожежна насосна станція
1.11 Біогазові установки
1.12 Сепараторна
1.13 Лагуна
1.14 Місце паркування вантажного автотранспорту
1.15 Місце паркування легкового автотранспорту
1.16 Місце встановлення контейнерів для побутових відходів

Об'єкти за межами території детального плану ПАФ "Білий Стік"

1. Зерносклад
2. Корівник
3. Доїльний зал
4. Телятник
5. Пилорама
6. Окрема водозабірна свердловина
7. Водонапірна башта
8. Житловий будинок садибного типу

УМОВНІ ПОЗНАЧЕННЯ

Існуючі	Проєктовані	Найменування
		Межа населеного пункту
		Межа розроблення детального плану території
		Межа ділянки
Функціональне зонування території		
		Територія виробничого призначення
		Територія сільськогосподарського призначення
Транспортна мобільність та інфраструктура		
		Червоні лінії
		Вулиці, проїзди з твердим покриттям
		Місце паркування людей з обмеженими фізичними можливостями
Будівлі та споруди		
		Виробнича будівля
		Складська, адміністративно-побутова будівля, гараж
		Споруда
		Житловий будинок капітальний
		Навіс
Об'єкти інженерного забезпечення		
**кв		Повітряна ЛЕП **кВ
		Водозабірна свердловина
		Водонапірна башта
ВПД		Водозабір з підземного джерела
вп		Господарсько-питний водопровід
		Лагуна
		Підземний пожежний резервуар (штучна споруда замкненого типу)
Зонування території		
	В-3	Виробнича зона підприємства III класу шкідливості
	ТР-2	2 зона транспортної інфраструктури
Планувальні обмеження		
		Охоронна зона інженерних мереж
		Санітарно-захисна зона
		1-й пояс зони санітарної охорони

0 20м 40м 100м 200м

Зм.	К-сть	Арк.	№ Док.	Підпис	Дата
ГАП		Дідик І.Є.			
Виконав		Прус Н.В.			
Перевірив		Дідик Т.В.			

23/2026-ДПТ-ГП

Замовник: Сокальська міська рада

Детальний план території для будівництва та обслуговування тваринницької ферми ВРХ молочного напрямку на земельних ділянках ПАФ "Білий Стік за межами села Волиця

Стадія	Аркуш	Аркушів
ДПТ	4	

План функціонального зонування території М 1:2000

ФОП Дідик І.Є.
м.Сокаль